


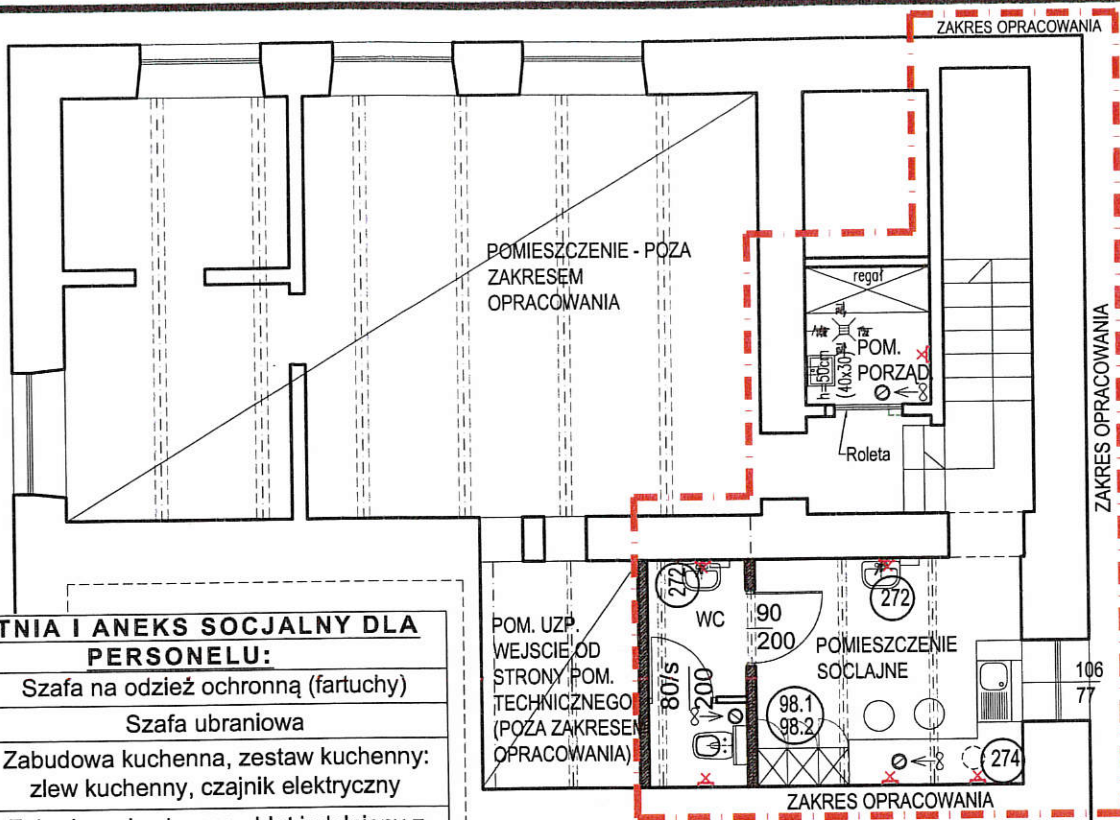

SZATNIA I ANEKS SOCJALNY DLA PERSONELU:

98.1	Szafa na odzież ochronną (fartuchy)
98.2	Szafa ubraniowa
275	Zabudowa kuchenna, zestaw kuchenny: zlew kuchenny, czajnik elektryczny
274	Zabudowa kuchenna - blat jadalniany z krzesłami (wg indywidualnego zamówienia)
272	Zestaw do mycia i dezynfekcji rąk (umywalka z ciepłą i zimną wodą; dozownik z mydłem w płynie; pojemnik z ręcznikami jednorazowego użycia i pojemnik na zużyte ręczniki)

OKŁADZINA ŚCIAN WEWNĘTRZNYCH:

- Ściany pomieszczeń, powinny być zmywalne do wysokości 2,05 m.
- sufitu: farba lateksowa

STOLARKA DRZWIOWA. Uwagi:

- s - drzwi z samozamykaczem
- Drzwi do przedsionka i WC - drzwi wentylowane w dolnej części (otwory o sumarycznym przekroju nie mniejszym niż 0,022 m² dla dopływu powietrza)
- grubość skrzydła po otwarciu nie może pomniejszyć wymiaru szer. ościeżnicy
- różnica między wielkością otworu a wymiarem zew. stolarki - należy przyjąć zgodnie z wytycznymi producenta (w projekcie przyjęto różnicę rzędu 10cm przy murowanych ścianach działowych)

POSADZKA:

- Podłogi powinny być wykonane z materiałów trwałych o powierzchniach gładkich, antypoślizgowych, zmywalnych, nienasiąkliwych i odpornych na działanie środków myjąco-dezynfekcyjnych.
- Cokoły przy podłogach pomieszczeń lekarsko-zabiegowych, łóżkowych, korytarzy komunikacyjnych, powinny być wykonane do wysokości co najmniej 0,08 m, z materiałów odpowiadających wymaganiom dla podłóg, w tych pomieszczeniach. Styki cokołów z posadzką powinny być zaokrąglone
- w miejscu zmiany rodzaju posadzki pomiędzy łazienkami a komunikacją zastosować profil kątowy typu, np.: Schluter

OŚWIETLENIE WEWNĘTRZNE - montaż natynkowy.



Plafon / kinkiet ścienny

SKALA 1:100

SCHEMAT TECHNOLOGII



JEDNOSTKA PROJEKTOWA

AT Pracownia Projektowa
Ewa Kurto
ul. Powstańców Śląskich 3/7
43-300 Bielsko-Biała

NAZWA
INWESTYCJI

LOKALIZACJA

ADAPTACJA I ZMIANA SPOSOBU UŻYTKOWANIA ISTNIEJĄCEJ SALI
DYDAKTYCZNEJ Z PRZEZNACZENIEM NA STOŁÓWKĘ SZKOLNĄ
Z ZAPLECZEM POMOCNICZYM

SZKOŁA PODSTAWOWA IM. JANA PAWŁA II W RYCHWAŁDZIE
WOJEWÓDZTWO: ŚLĄSKIE; POWIAT: ŻYWIECKI; GMINA: GIŁOWICE
34-322 Gilowice Rychwałd, ul. Beskidzka 43

FAZA:

SCHEMAT TECHNOLOGII

BRANŻA

ARCHITEKTURA

NAZWA RYSUNKU:

RZUT PIWNIC

Część: 3 |proj.budowlany|

INWESTOR:

GINA GIŁOWICE

34-322 Gilowice
Ul. Krakowska 40

PROJEKTOWAŁ

SPRAWDZIŁ

OPRACOWAŁ

mgr inż. arch. Ewa Kurto
upr.bud. w specjalności do projektowania bez ograniczeń
nr upr.: 17/09/SLOKK, SL-1382

mgr inż.arch.Klaudia Adamek

DATA

wrzesień
2020

SKALA

1:100

NR RYS.

PW/2009.2

A / 04