


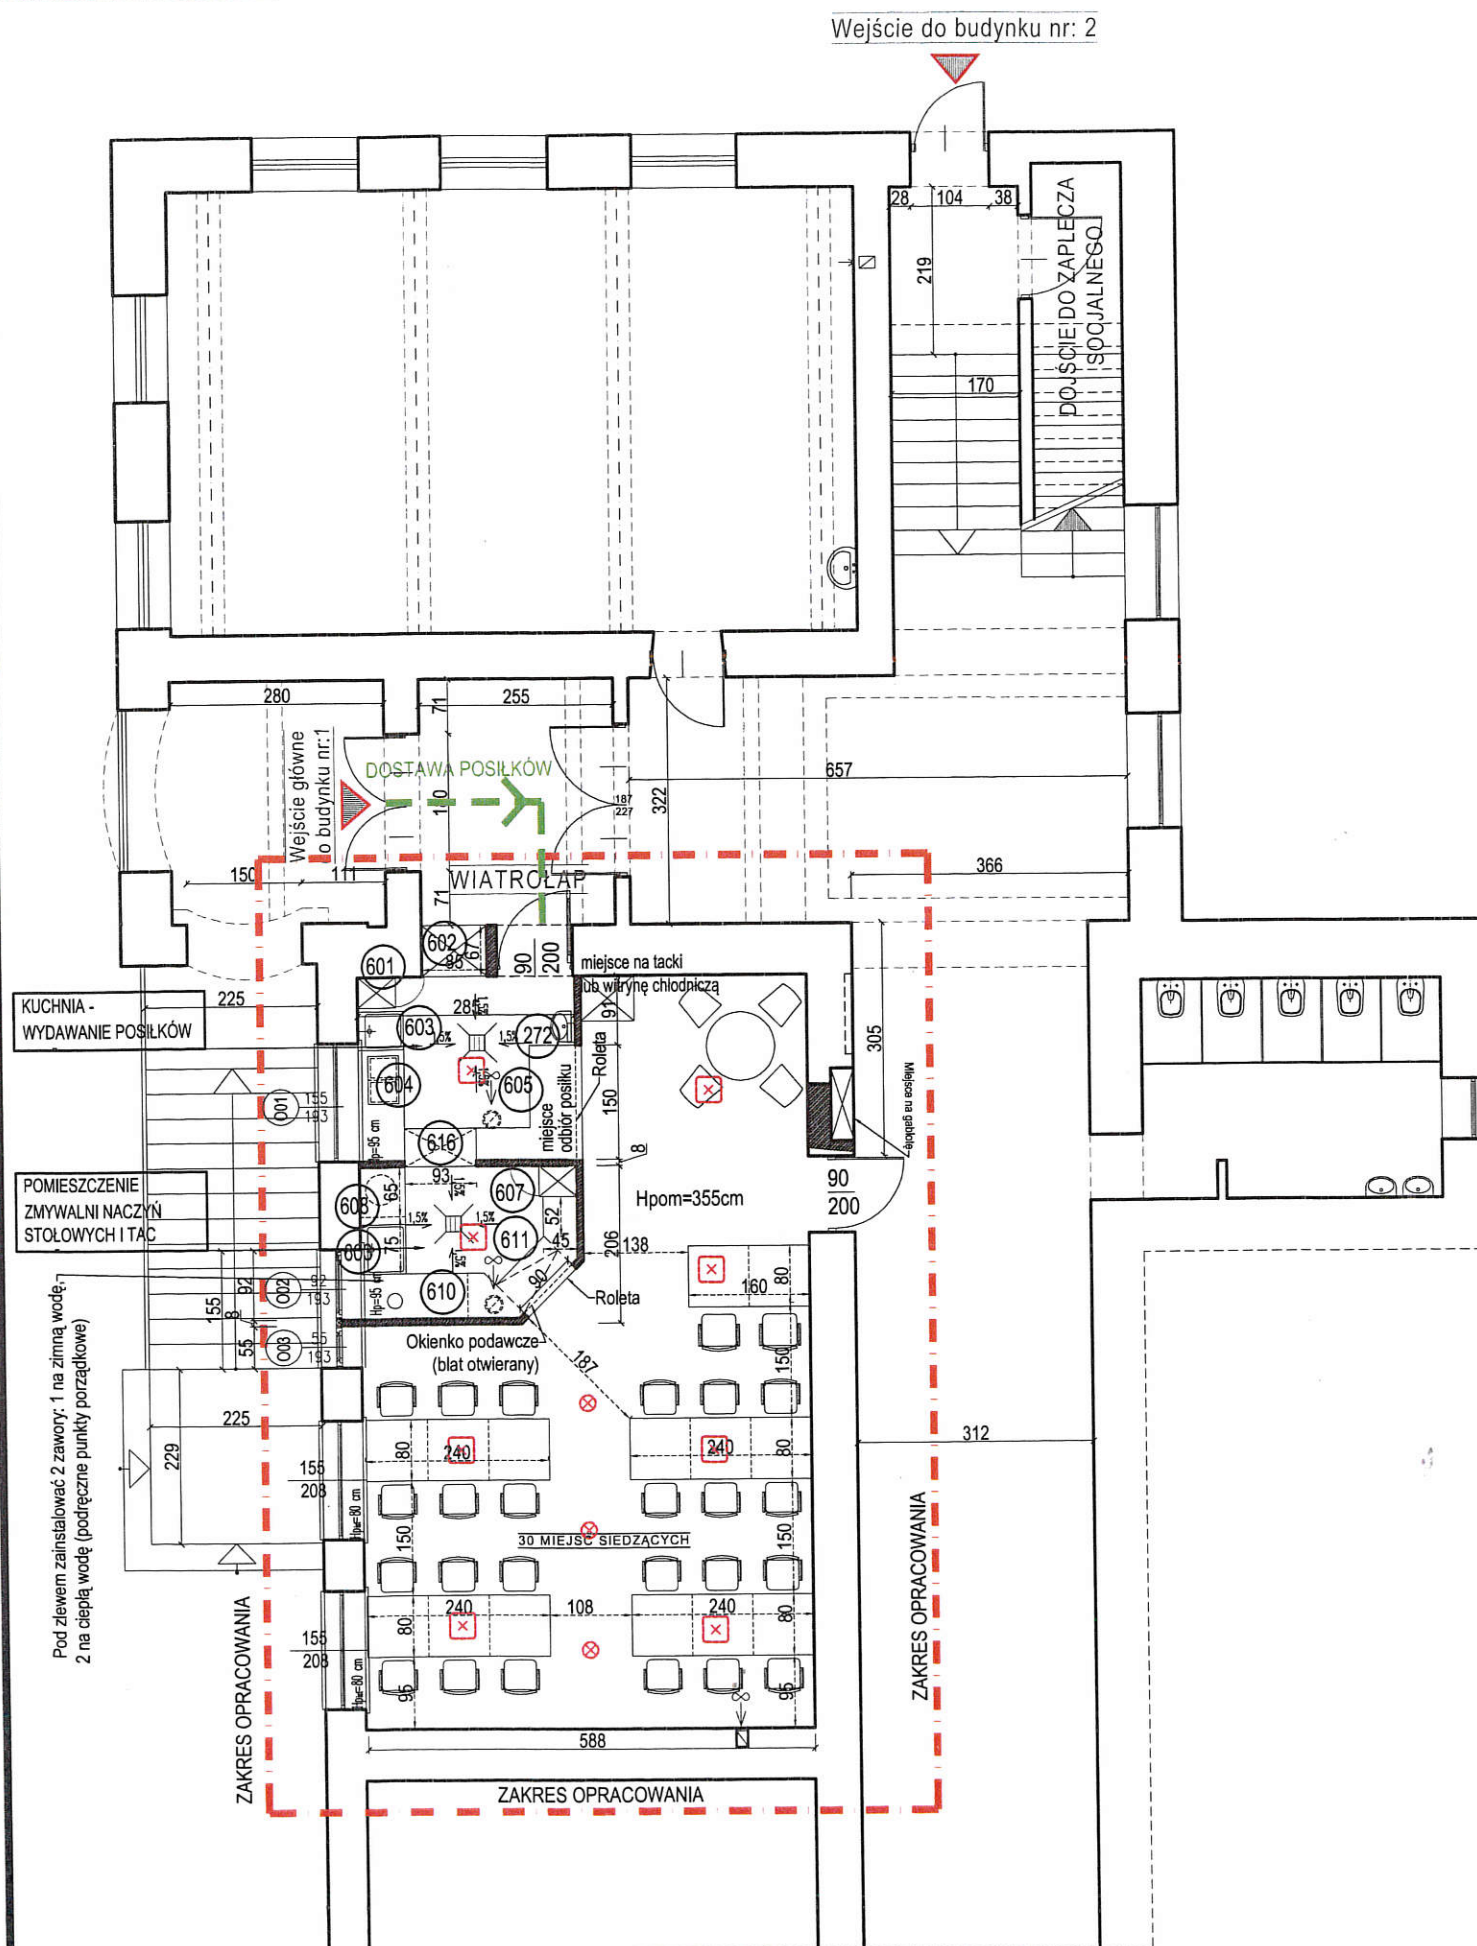

Wyposażenie	
272	Zestaw do mycia i dezynfekcji rąk (umywalka z ciepłą i zimną wodą; dozownik z mydłem w płynie; pojemnik z ręcznikami jednorazowego użycia i pojemnik na zużyte ręczniki)
601	Szafa na odzież ochronną (fartuchy)
602	Stanowisko odkładcze Regal / szafa (zamykana wg. zamówienia indywidualnego)
603	Zlew/ basen jednokomorowy (wg. zamówienia indywidualnego)
604	Bemar z osłoną - do utrzymywania temperatury gotowych potraw
605	Ciąg roboczy - wydawanie posiłków (meble kuchenne do gastronomii z blatami roboczymi-wg. zamówienia indywidualnego)
607	Szafa na środki czystości
608	Zmywarka i wyparacz elektryczny do naczyń
610	Stół przyścienny z otworem na odpadki 60x140cm (wg. zamówienia indywidualnego)
611	Lada / stół sortowniczy-przyjęcie naczyń brudnych (wg. zamówienia indywidualnego)
616	Szafa przelotowa

OZNACZENIA:

8 → wentylacja wspomagana mechanicznie

→ wpust kanalizacyjny podłogowy z syfonem i nasadą z ramki nierdzewnej / lub odwodnienie liniowe ze stali nierdzewnej

Hp - projektowana wysokość prapetu

Hpist - istniejąca wysokość parapetu

OPIS DO ZAPLECZA PRZYJMOWANIA POSIŁKÓW:

- Przyjmowanie dostawy odbywa się w godzinach lekcyjnych lub przed rozpoczęciem zajęć szkolnych przez wejście główne, zlikwidowane na poziomie parteru - wejście oznaczone nr 1
- Wentylacja - w projekcie przewiduje się wentylację wspomagana mechanicznie (wg opracowania branżowego)
- Termosy odkładane będą w wydzielonej do tego szafy
- Odpadki przechowywane będą w pojemnikach (do 3/4 wys.) oraz wynoszone po zakończeniu zajęć szkolnych

OKŁADZINA ŚCIAN WEWNĘTRZNYCH:

- Ściany pomieszczeń, powinny być zmywalne do wysokości 2,05 m.
- W pomieszczeniach wymagających częstej dezynfekcji, ściany na całej wysokości powinny być wyłożone materiałami trwałymi, gładkimi, zmywalnymi, nienasiąkliwymi i odpornymi na działanie środków myjącodezynfekcyjnych
- sufitu: farba lateksowa

STOLARKA DRZWIOWA. Uwagi:

- s - drzwi z samozamykaczem
- grubość skrzydła po otwarciu nie może pomniejszyć wymiaru szer. ościeżnicy
- różnica między wielkością otworu a wymiarem zew. stolarki - należy przyjąć zgodnie z wytycznymi producenta (w projekcie przyjęto różnicę rzędu 10cm przy murowanych ścianach działowych)

POSADZKA:

- Podłogi powinny być wykonane z materiałów trwałych o powierzchniach gładkich, antypoślizgowych, zmywalnych, nienasiąkliwych i odpornych na działanie środków myjąco-dezynfekcyjnych.
- Cokoły przy podłogach pomieszczeń lekarsko-zabiegowych, łóżkowych, korytarzy komunikacyjnych, powinny być wykonane do wysokości co najmniej 0,08 m, z materiałów odpowiadających wymaganiom dla podłóg, w tych pomieszczeniach. Styki cokołów z posadzką powinny być zaokrąglone
- w miejscu zmiany rodzaju posadzki pomiędzy łazienkami a komunikacją zastosować profil kątowy typu, np.: Schluter

OŚWIETLENIE WEWNĘTRZNE - montaż natynkowy.

- ⊗ Plafon hermetyczny
- ⊗ Lampa wisząca

JEDNOSTKA PROJEKTOWA AT Pracownia Projektowa Ewa Kurto ul. Powstańców Śląskich 3/7 43-300 Bielsko-Biała		ADAPTACJA I ZMIANA SPOSOBU UŻYTKOWANIA ISTNIEJĄCEJ SALI DYDAKTYCZNEJ Z PRZEZNACZENIEM NA STOŁÓWKĘ SZKOLNĄ Z ZAPLECZEM POMOCNICZYM SZKOŁA PODSTAWOWA IM. JANA PAWŁA II W RYCHWAŁDZIE WOJEWÓDZTWO: ŚLĄSKIE; POWIAT: ŻYWIECKI; GMINA: GILOWICE 34-322 Gilowice Rychwałd, ul. Beskidzka 43	
FAZA:	SCHEMAT TECHNOLOGII		BRANŻA: ARCHITEKTURA
NAZWA RYSUNKU:	RZUT PARTERU		Część: 3 [proj.budowlany]
INWESTOR:	mgr inż. arch. Ewa Kurto upr.bud. w specjalności do projektowania bez ograniczeń nr upr.: 17/09/SLOKK, SL-1382		DATA: wrzesień 2020
GMINA GILOWICE 34-322 Gilowice Ul. Krakowska 40	mgr inż. arch. Klaudia Adamek		SKALA: 1:100
		NR RYS.: PW/2009.2	A / 05
PRAWA AUTORSKIE ZASTRZEŻONE. POWIELANIE I UDOSTĘPNIANIE BEZ ZGODY AUTORÓW ZABRONIONE			