


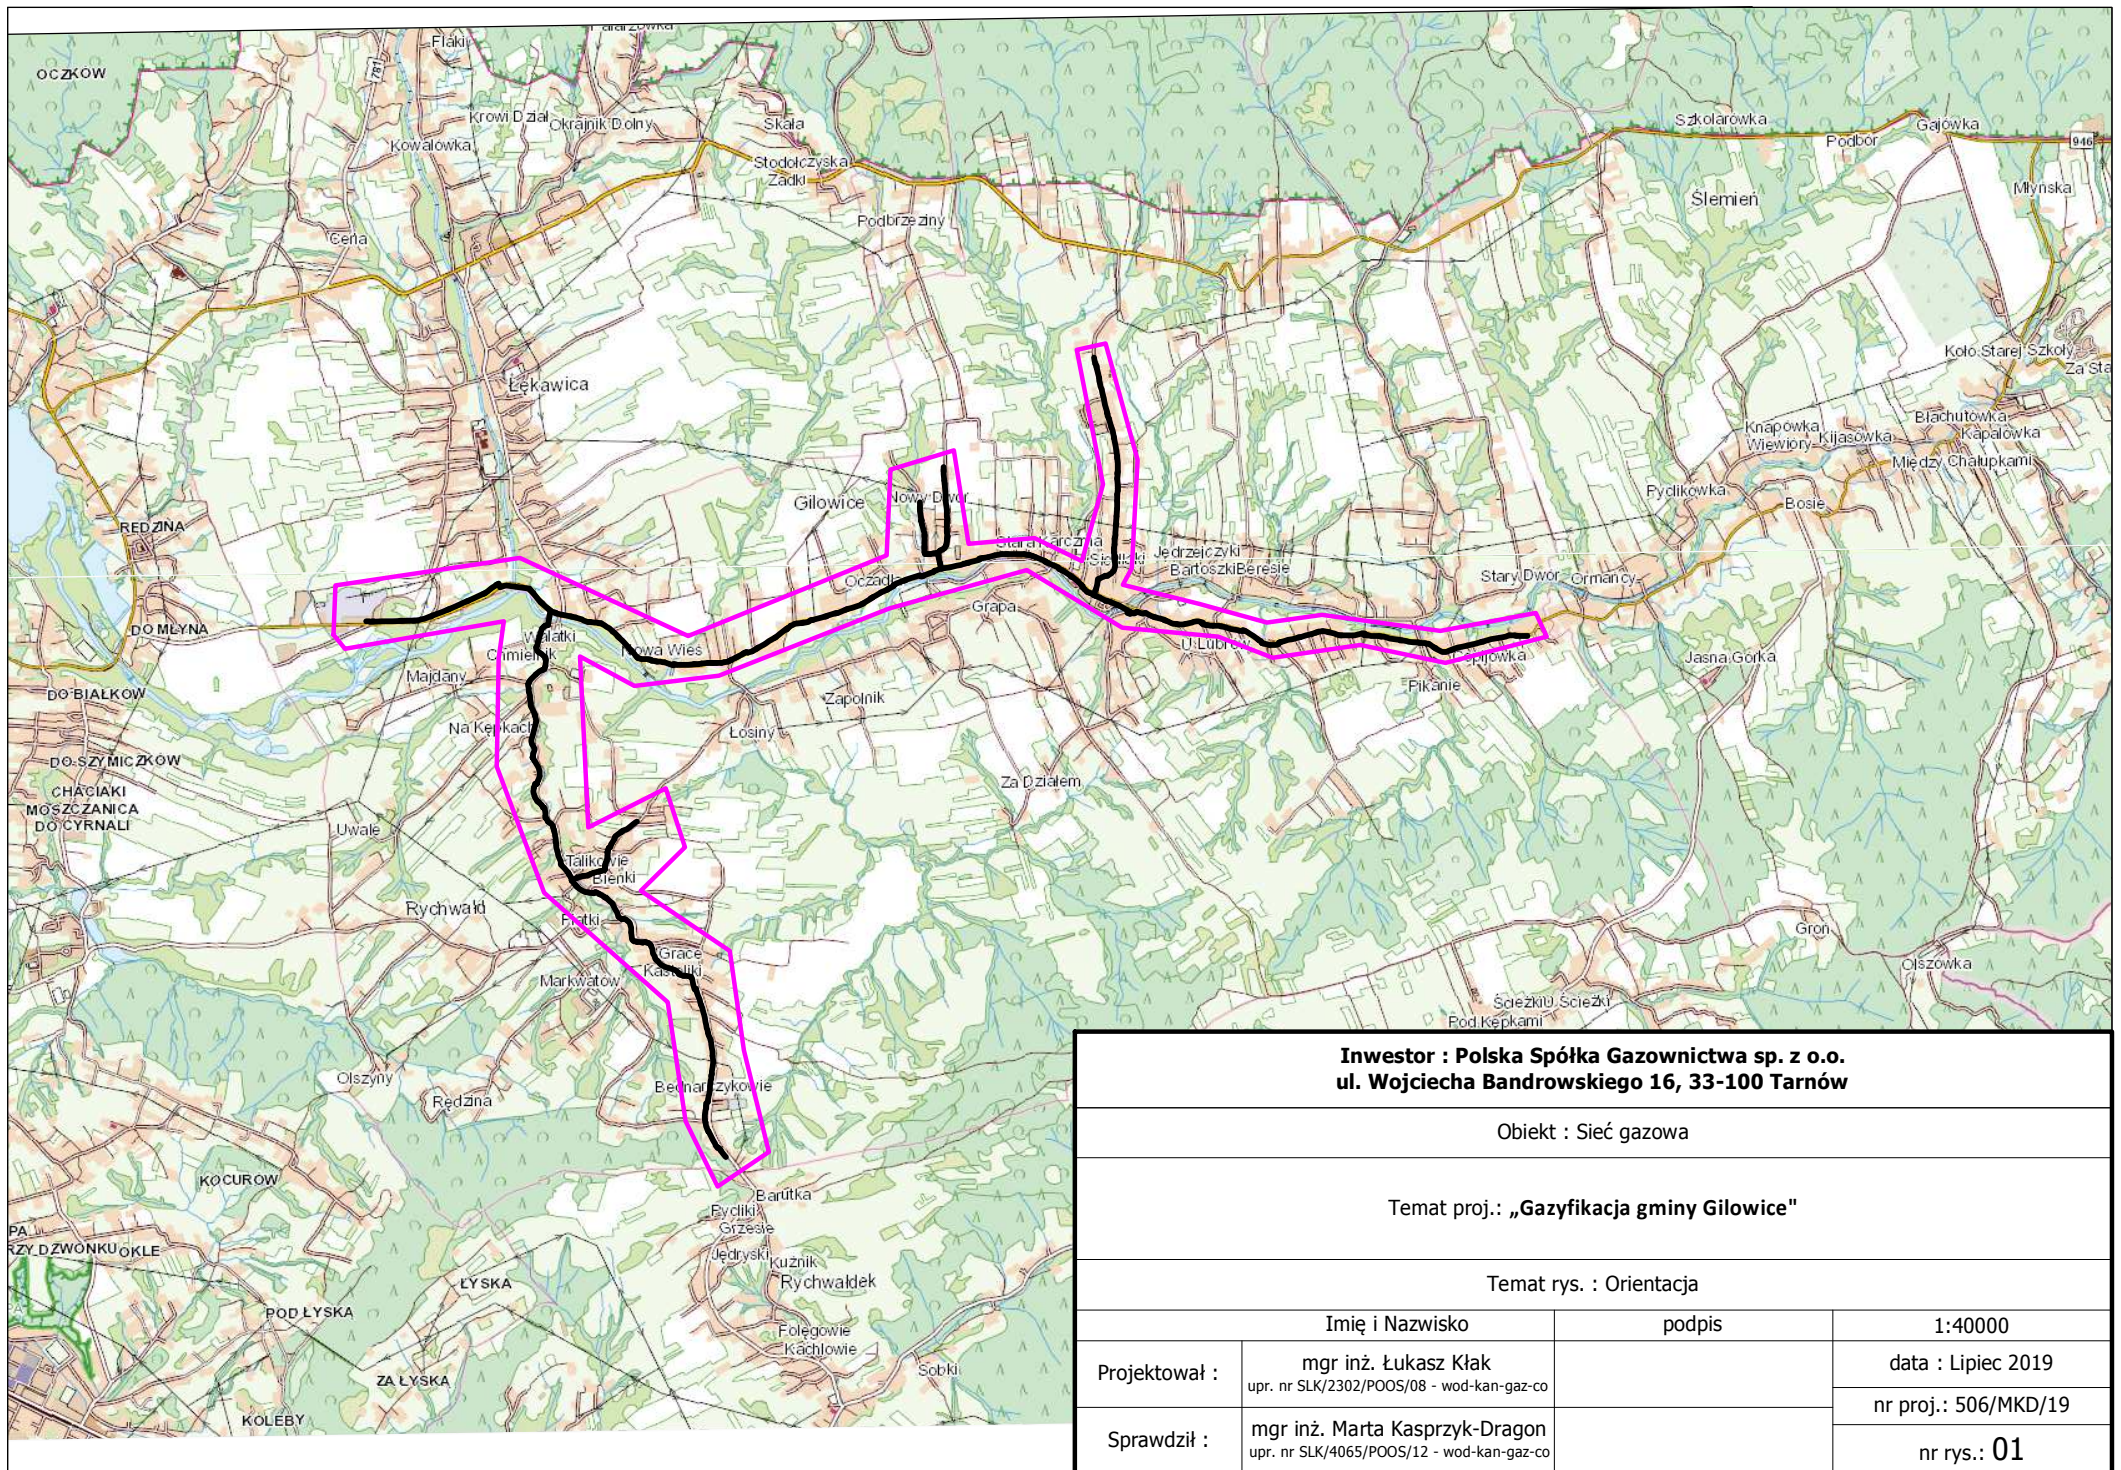

**Inwestor : Polska Spółka Gazownictwa sp. z o.o.
ul. Wojciecha Bandrowskiego 16, 33-100 Tarnów**

Obiekt : Sieć gazowa

Temat proj.: „Gazyfikacja gminy Gilowice”

Temat rys. : Orientacja

Imię i Nazwisko		podpis	1:40000
Projektował :	mgr inż. Łukasz Kłak upr. nr SLK/2302/POOS/08 - wod-kan-gaz-co		data : Lipiec 2019
			nr proj.: 506/MKD/19
Sprawdził :	mgr inż. Marta Kasprzyk-Dragon upr. nr SLK/4065/POOS/12 - wod-kan-gaz-co		nr rys.: 01