


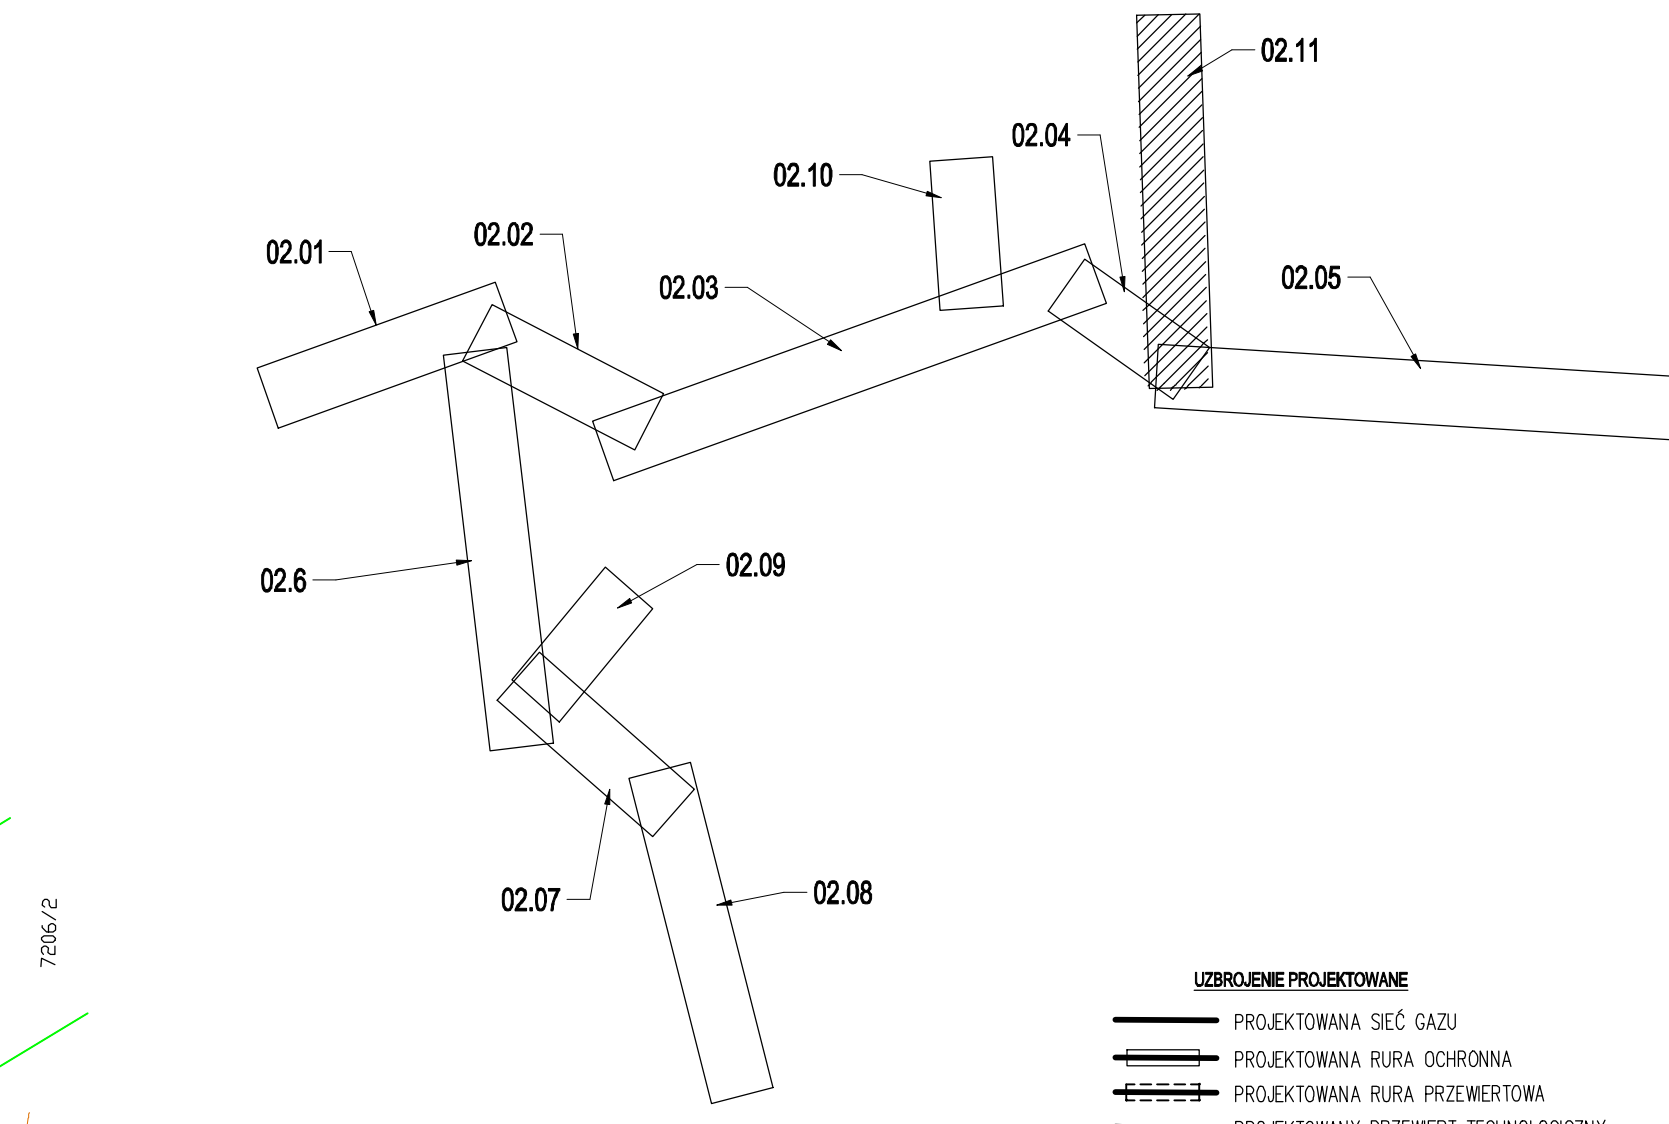

Inwestor: Polska Spółka Gazownictwa sp. z o.o. ul. Wojciecha Bandrowskiego 16, 33-100 Tarnów			
Objekt: Sieć gazowa średniego ciśnienia			
Temat projektu: „Gazyfikacja miejscowości Gilowice-UF/00223916”			
Temat rys.: Projekt zagospodarowania terenu, ark. 11			
Imię i Nazwisko		podpis	1:1000
mgr inż. Lukasz Riek			data: Lipiec 2019
mgr inż. Marta Kasprzyk-Dragon			nr projektu: 506/MD/19
Sprawdził: mgr inż. Marta Kasprzyk-Dragon			nr rys.: 02.11