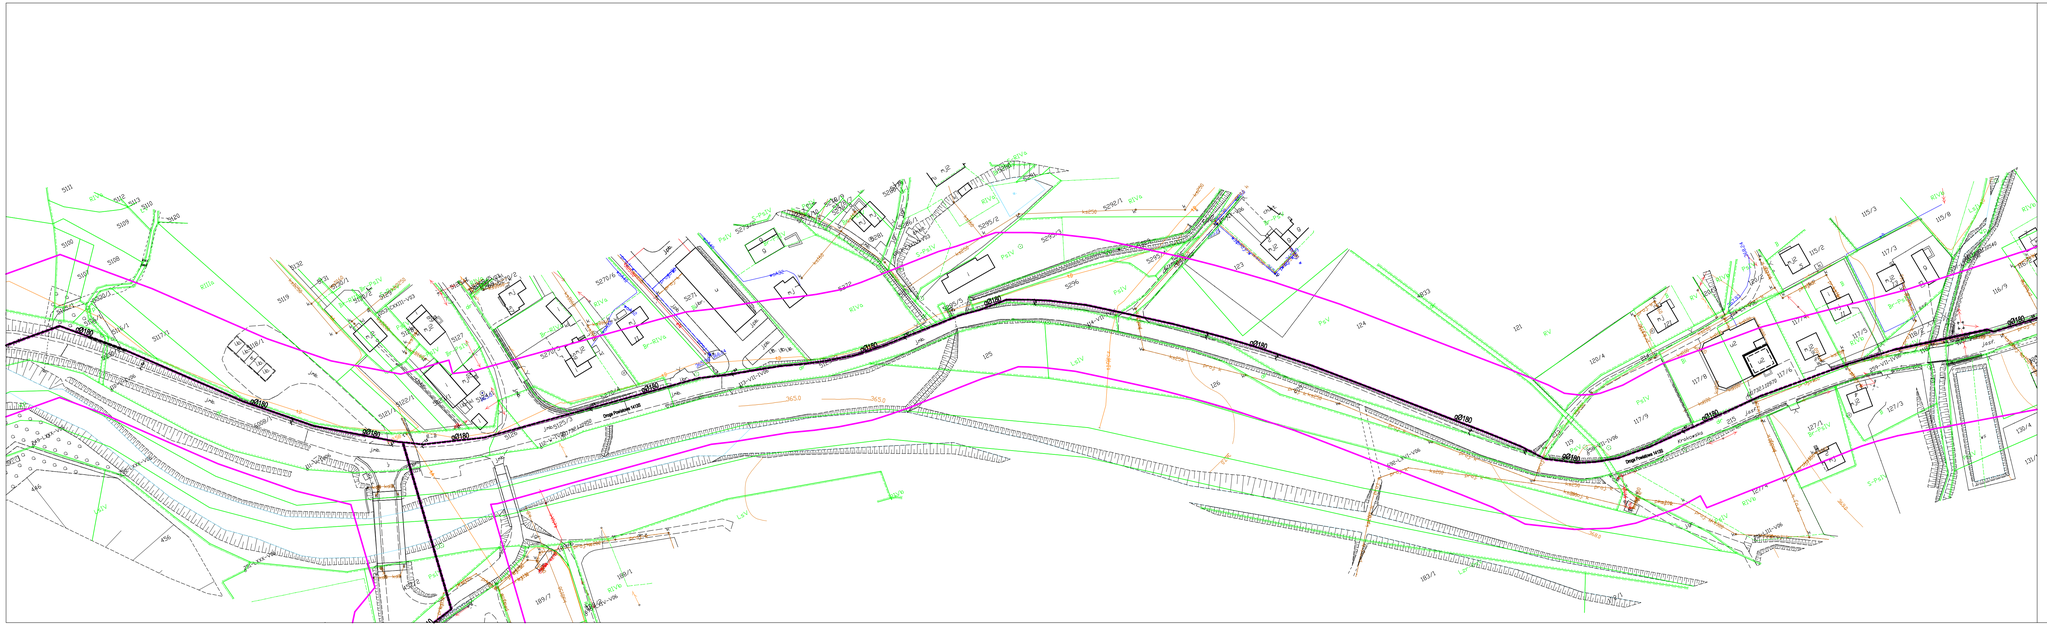

UZGRODNIENIE PROJEKTOWANE

- PROJEKTOWANA SIEĆ GAZU
- PROJEKTOWANA RURA OCHRONNA
- PROJEKTOWANA RURA PRZEWIERTOWA
- PROJEKTOWANY PRZEWIERT TECHNOLOGICZNY
- STREFA KONTROLOWANA PROJEKTOWANEGO GAZOCIĄGU 1m (po 0,5m od osi gazociągu)

Inwestor : Polska Spółka Gazownictwa sp. z o.o. **ul. Wojciecha Bandrowskiego 16, 33-100 Tarnów**			
Obiekt : Sieć gazowa średniego ciśnienia			
Temat proj.: **„Gazyfikacja miejscowości Gilowice- UP/00223916"**			
Temat rys. : Projekt zagospodarowania terenu, ark. 02			
	Imię i Nazwisko	podpis	1:1000
Projektował :	mgr inż. Łukasz Klak upr. nr SLK/0281/POOS/08 - wod-kan-gaz-co		data : Lipiec 2019
			nr proj.: 5067MKD/19
Sprawdził :	mgr inż. Marta Kasprzyk-Dragon upr. nr SLK/4065/POOS/13 - wod-kan-gaz-co		nr rys.: 02.02