


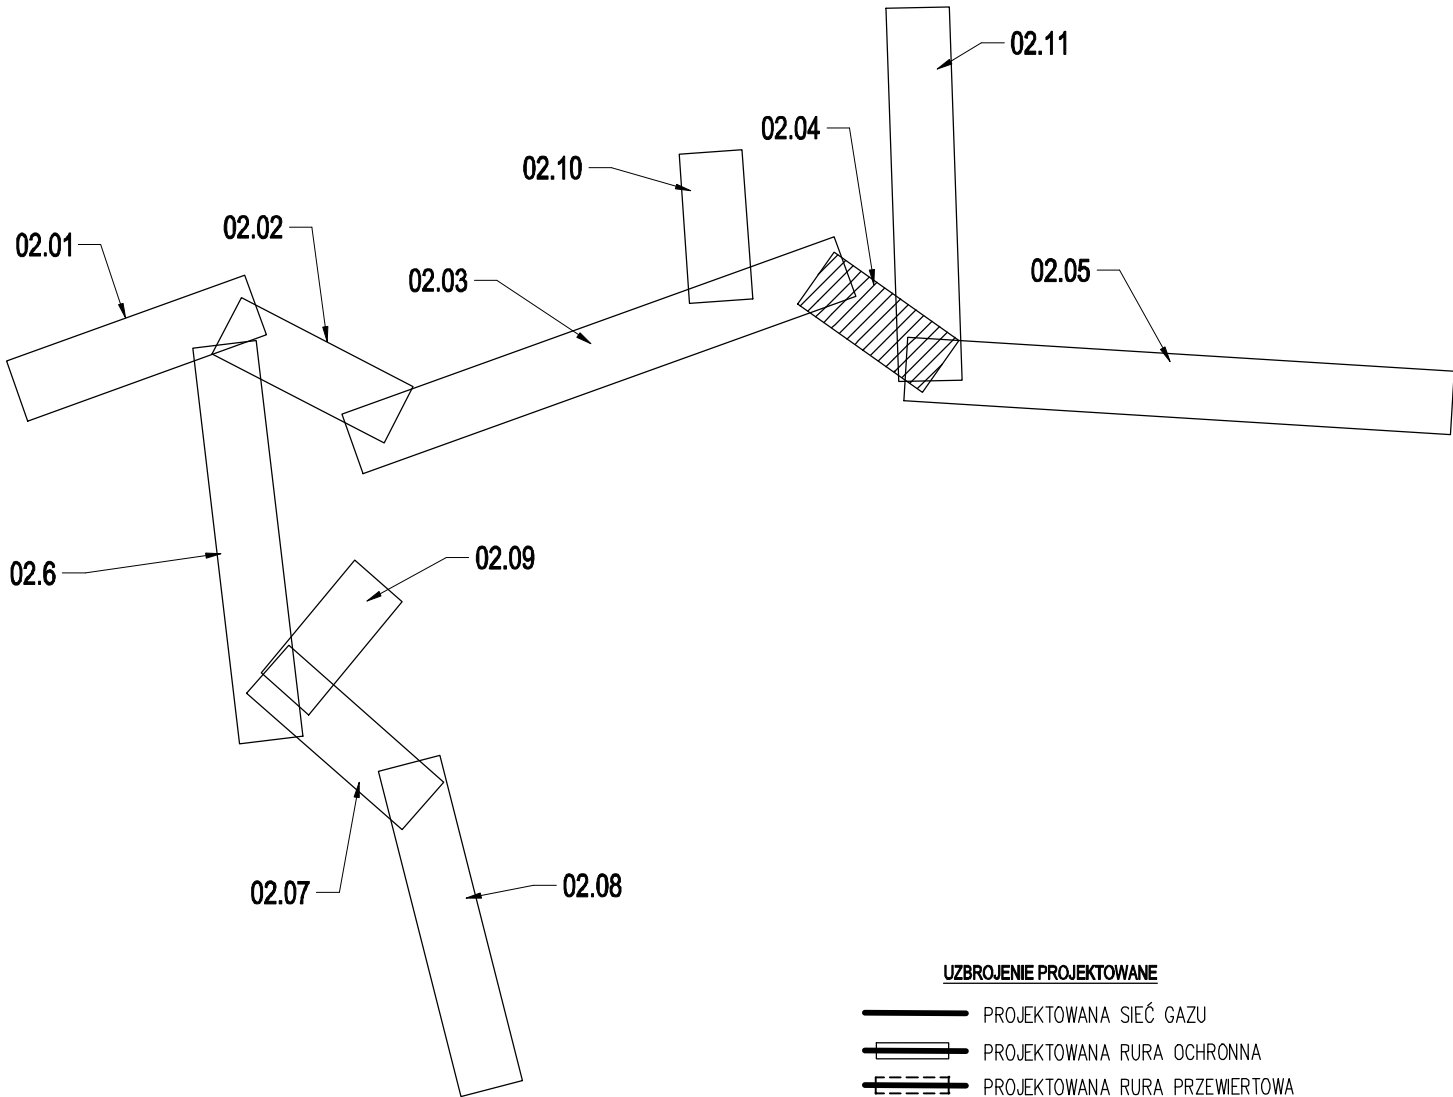

- UZBROJENIE PROJEKTOWANE**
- PROJEKTOWANA SIĘĆ GAZU
  - PROJEKTOWANA RURA OCHRONNA
  - PROJEKTOWANA RURA PRZEWIERTOWA
  - PROJEKTOWANY PRZEWIERT TECHNOLOGICZNY
  - STREFA KONTROLOWANA PROJEKTOWANEGO GAZOCIĄGU  
1m (po 0,5m od osi gazociągu)

|                                                                                                  |                                                                             |        |                      |
|--------------------------------------------------------------------------------------------------|-----------------------------------------------------------------------------|--------|----------------------|
| Inwestor : Polska Spółka Gazownictwa sp. z o.o.<br>ul. Wojciecha Bandrowskiego 16, 33-100 Tarnów |                                                                             |        |                      |
| Objekt : Sieć gazowa średniego ciśnienia                                                         |                                                                             |        |                      |
| Temat proj.: „Gazyfikacja miejscowości Gilowice- UP/00223916”                                    |                                                                             |        |                      |
| Temat rys. : Projekt zagospodarowania terenu, ark. 04                                            |                                                                             |        |                      |
| Imię i Nazwisko                                                                                  |                                                                             | podpis | 1:1000               |
| Projektował :                                                                                    | mgr inż. Łukasz Klak<br>upr. nr SLK/2302/POOS/08 - wod-kan-gaz-co           |        | data : Lipiec 2019   |
|                                                                                                  |                                                                             |        | nr proj.: 506/MKD/19 |
| Sprawdził :                                                                                      | mgr inż. Marta Kasprzyk-Dragon<br>upr. nr SLK/4065/POOS/12 - wod-kan-gaz-co |        | nr rys.: 02.04       |
|                                                                                                  |                                                                             |        |                      |