


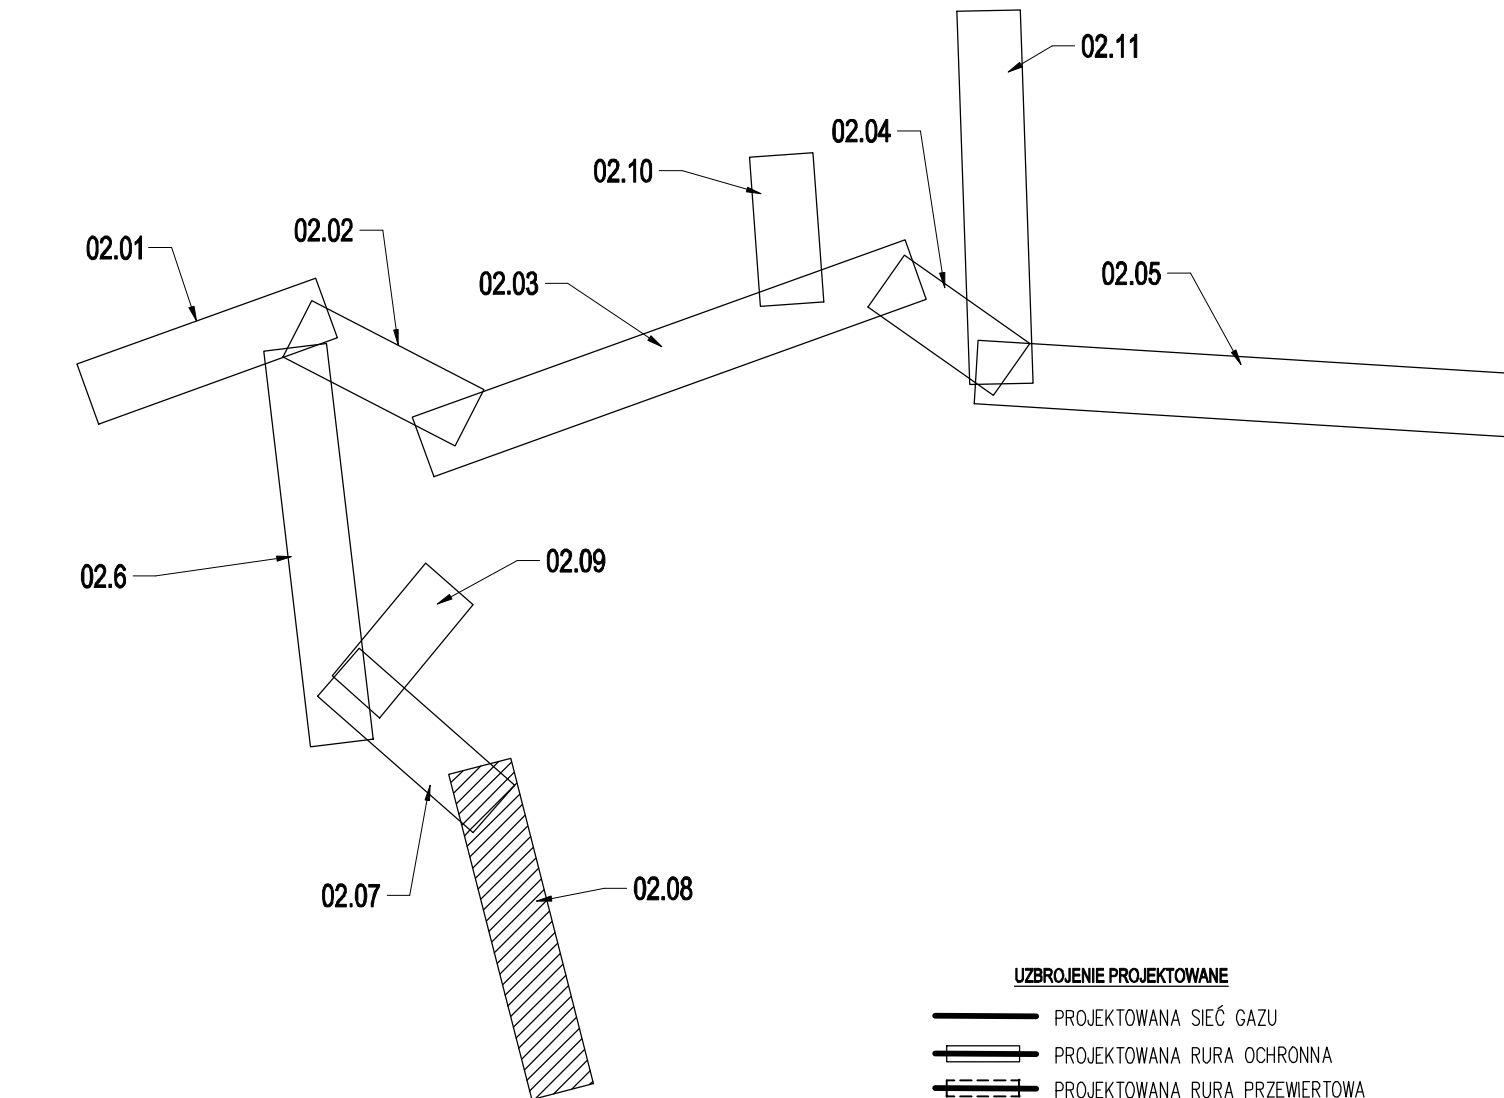

UZBROJENIE PROJEKTOWANE

	PROJEKTOWANA SIĘĆ GAZU
	PROJEKTOWANA RURA OCHRONNA
	PROJEKTOWANA RURA PRZEWIERTOWA
	PROJEKTOWANY PRZEWIERT TECHNOLOGICZNY
	STREFA KONTROLOWANA PROJEKTOWANEGO GAZOCIĄGU

1m (po 0,5m od osi odczołgu)

Inwestor: Polska Spółka Gazownictwa sp. z o.o. ul. Wojciecha Bandrowskiego 16, 33-100 Tarnów Obiekt: Sieć gazowa średniego ciśnienia Temat proj.: „Gazyfikacja miejscowości Gilowice-UP/00223916”			
Temat rys.: Projekt zagospodarowania terenu, ark. 08			
Imię i Nazwisko		podpis	1:1000
Projektował:	mgr inż. Łukasz Klak upr. nr SUK/2030/POCS/12 – wódc. kan-gaz-co		data: Lipiec 2012
Sprawdził:	mgr inż. Marta Szapryk-Dragon upr. nr SUK/4065/POCS/12 – wódc. kan-gaz-co		nr proj.: 506/MK/12 nr rys.: 02.0