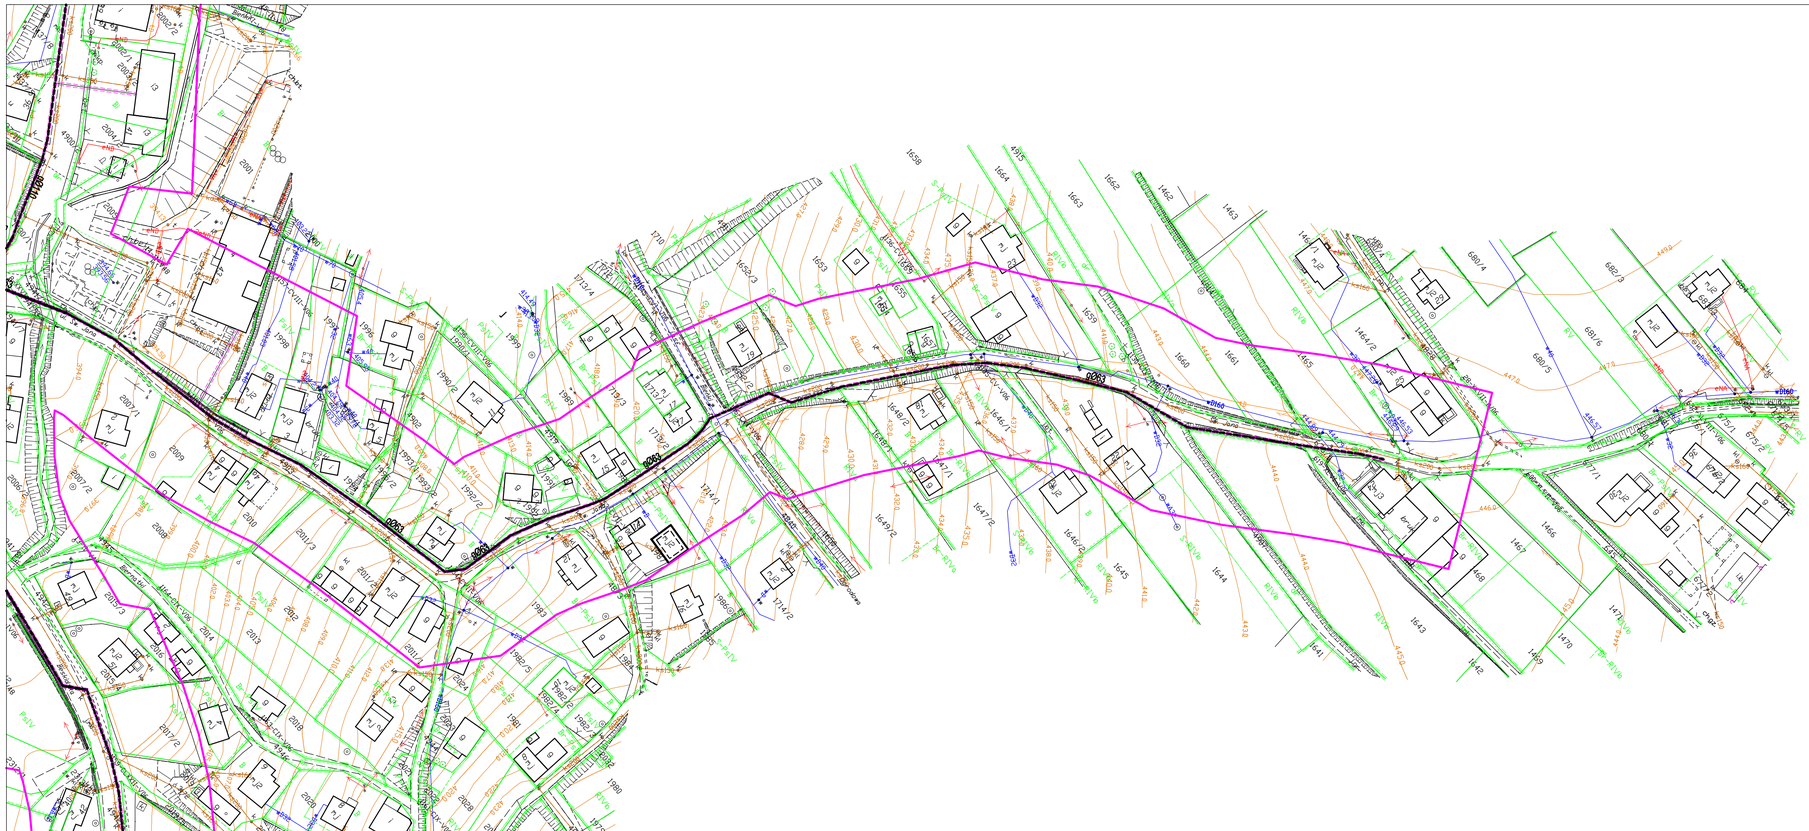

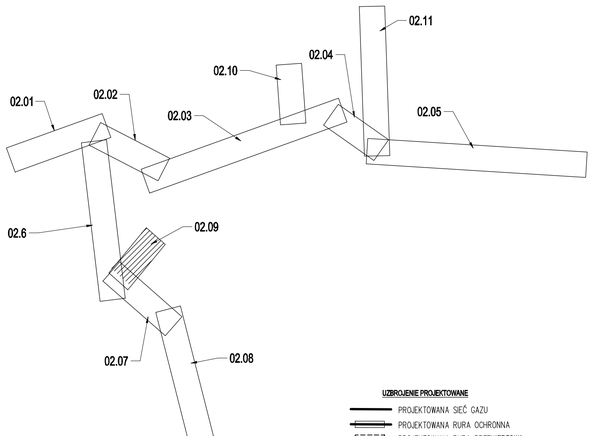

UZBROJENIE PROJEKTOWANE

- PROJEKTOWANA SIEĆ GAZU
- PROJEKTOWANA RURA OCHRONNA
- PROJEKTOWANA RURA PRZEWIERTOWA
- PROJEKTOWANY PRZEWIERT TECHNOLOGICZNY
- STREFA KONTROLOWANA PROJEKTOWANEGO GAZOCIĄGU 1m (po 0,5m od osi gazociągu)

Inwestor : Polska Spółka Gazownictwa sp. z o.o.
ul. Wojciecha Bandrowskiego 16, 33-100 Tarnów

Obiekt : Sieć gazowa średniego ciśnienia

Temat proj.: **„Gazyfikacja miejscowości Gilowice- UP/00223916"**

Temat rys. : Projekt zagospodarowania terenu, ark. 09

	Imię i Nazwisko	podpis	1:1000
Projektował :	mgr inż. Łukasz Kłak upr. nr SLK/2302/POOS/08 - wod-kan-gaz-co		data : Lipiec 2019
			nr proj.: 506/MKD/19
Sprawdził :	mgr inż. Marta Kasprzyk-Dragon upr. nr SLK/4065/POOS/12 - wod-kan-gaz-co		nr rys.: 02.09