


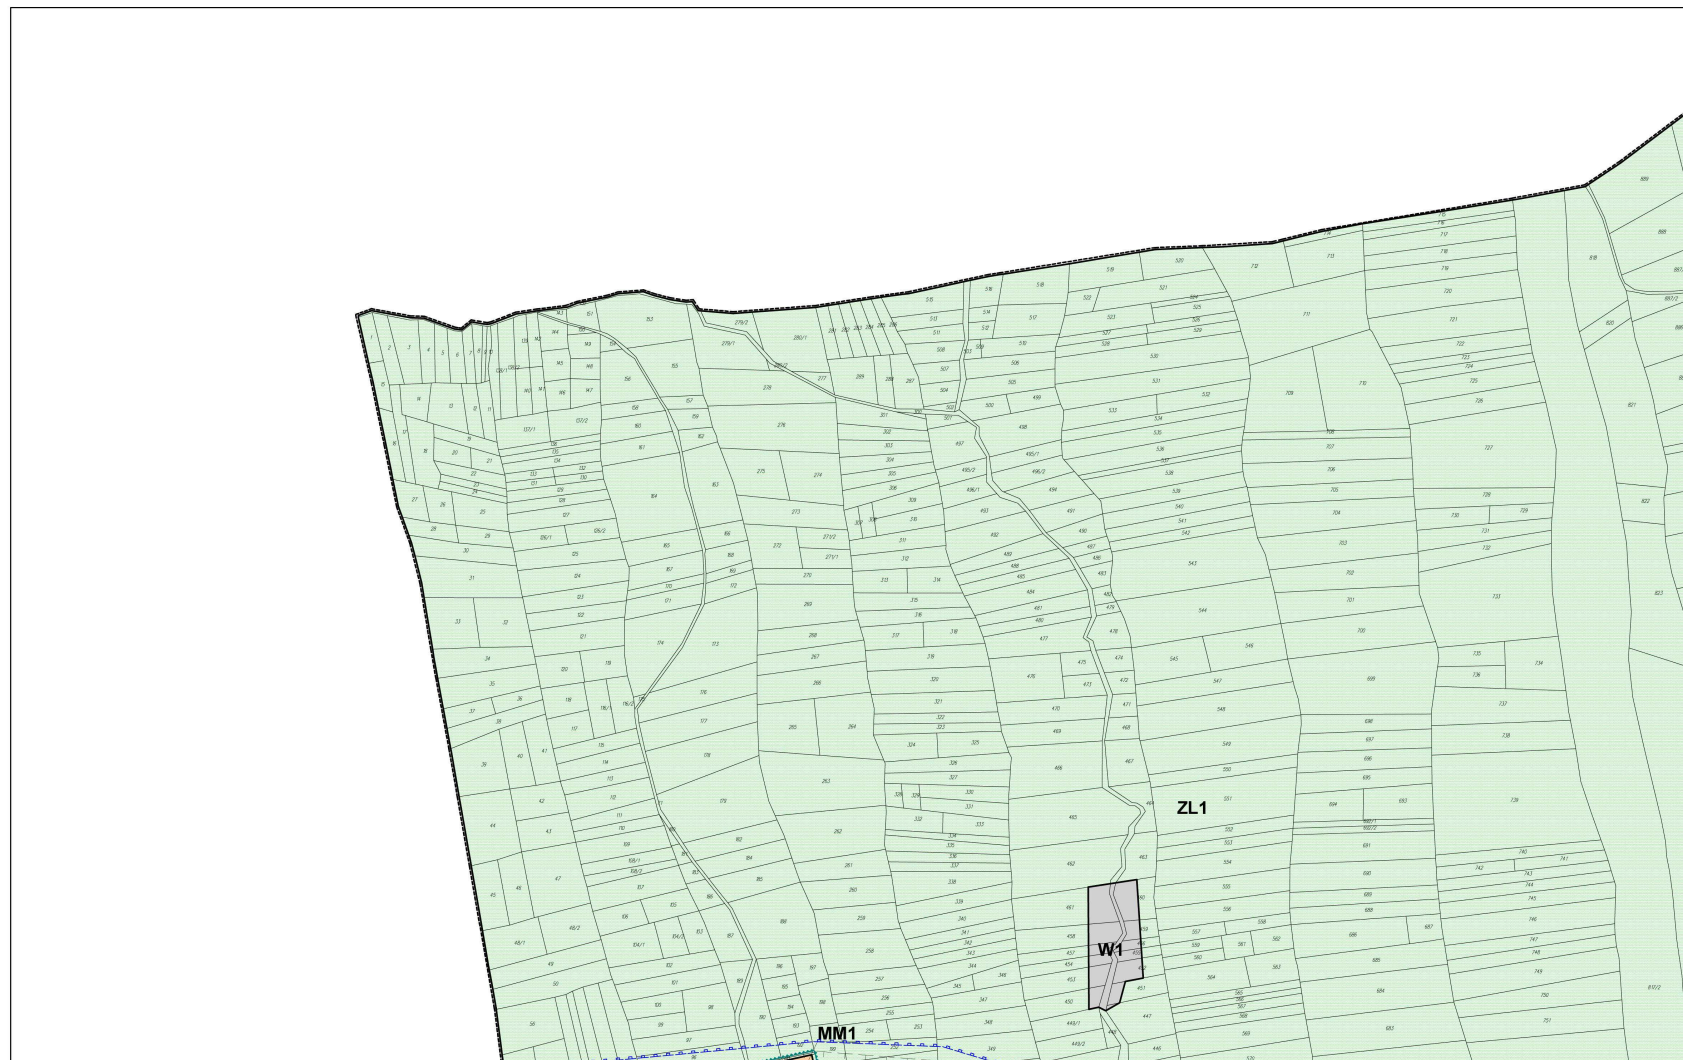


MIJSCOWY PLAN ZAGOSPODAROWANIA PRZESTRZENNEGO
DLA SOŁECTWA GILOWICE


0 20 40 60 80 100 200

Skala 1:2000

Arkusz: 1

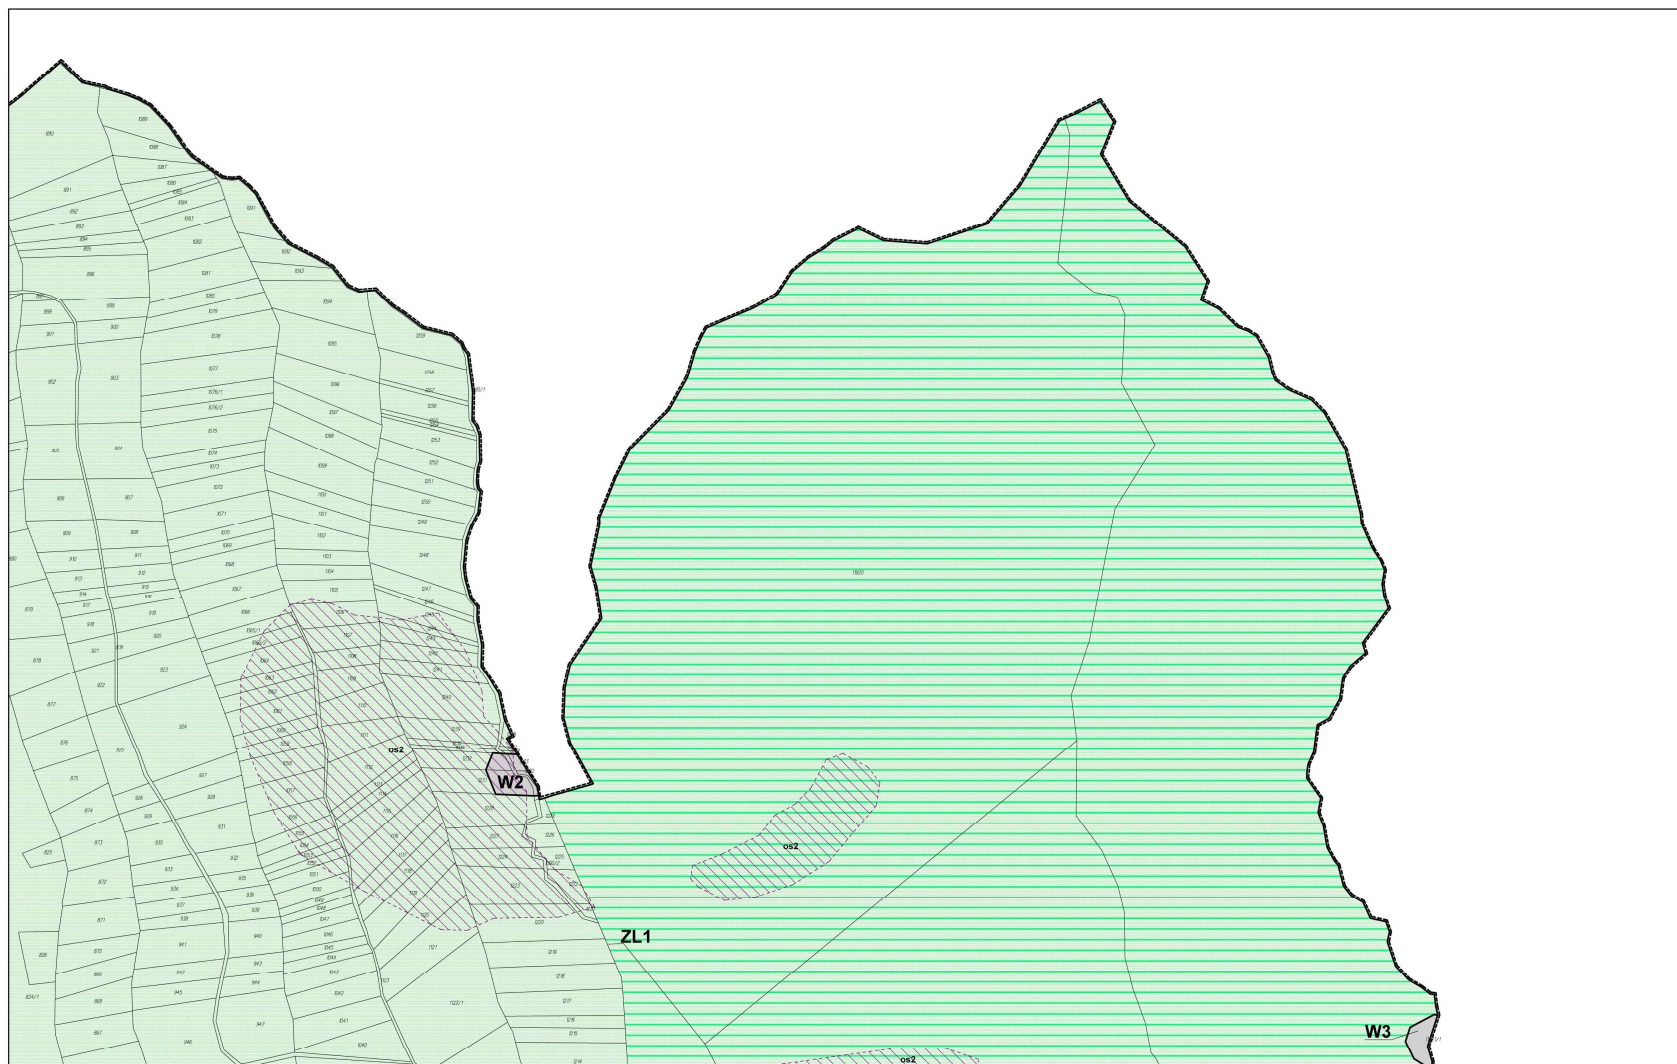


MIEJSCOWY PLAN ZAGOSPODAROWANIA PRZESTRZENNEGO
DLA SOŁECTWA GILOWICE

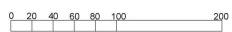

Skala 1:2000

Arkusz: 2

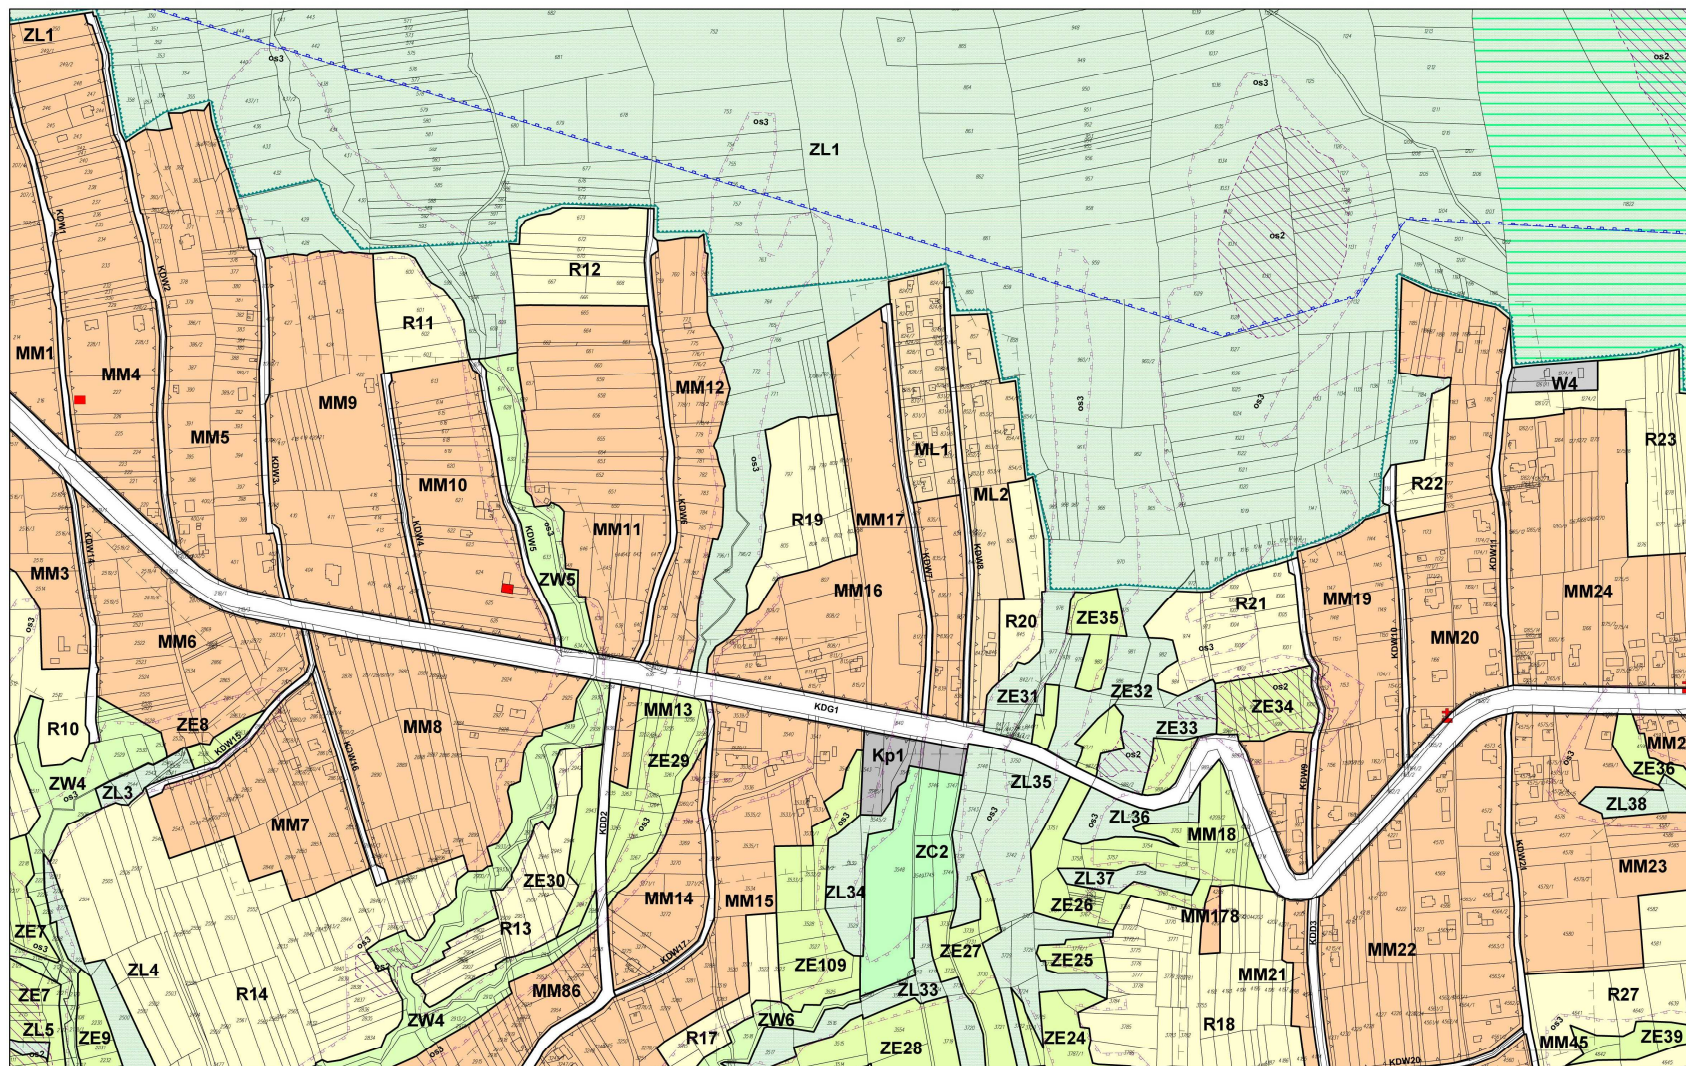


MIEJSKOWY PLAN ZAGOSPODAROWANIA PRZESTRZENNEGO
DLA SOŁECTWA GILOWICE

0 20 40 60 80 100 200

Skala 1:2000

Arkusz: 4

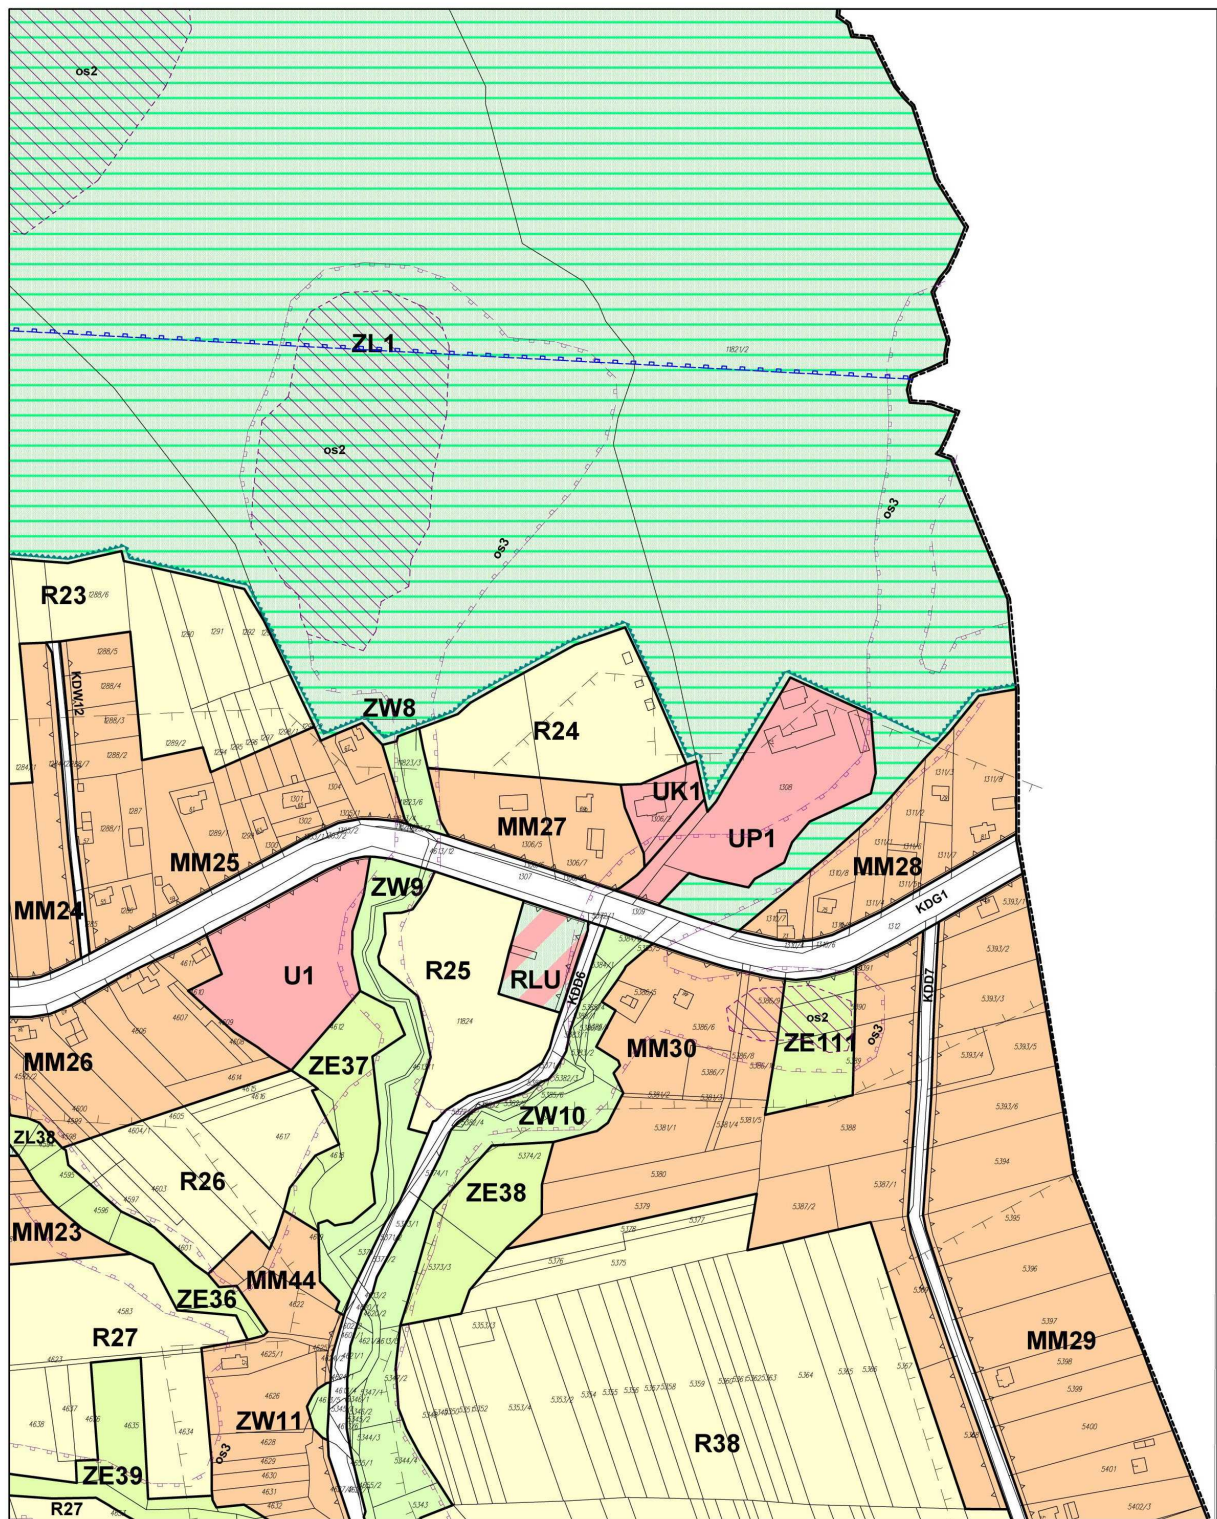


MIEJSCOWY PLAN ZAGOSPODAROWANIA PRZESTRZENNEGO
DLA SOŁECTWA GIELOWICE

0 20 40 60 80 100 200

Skala 1:2000

Arkusz: 5

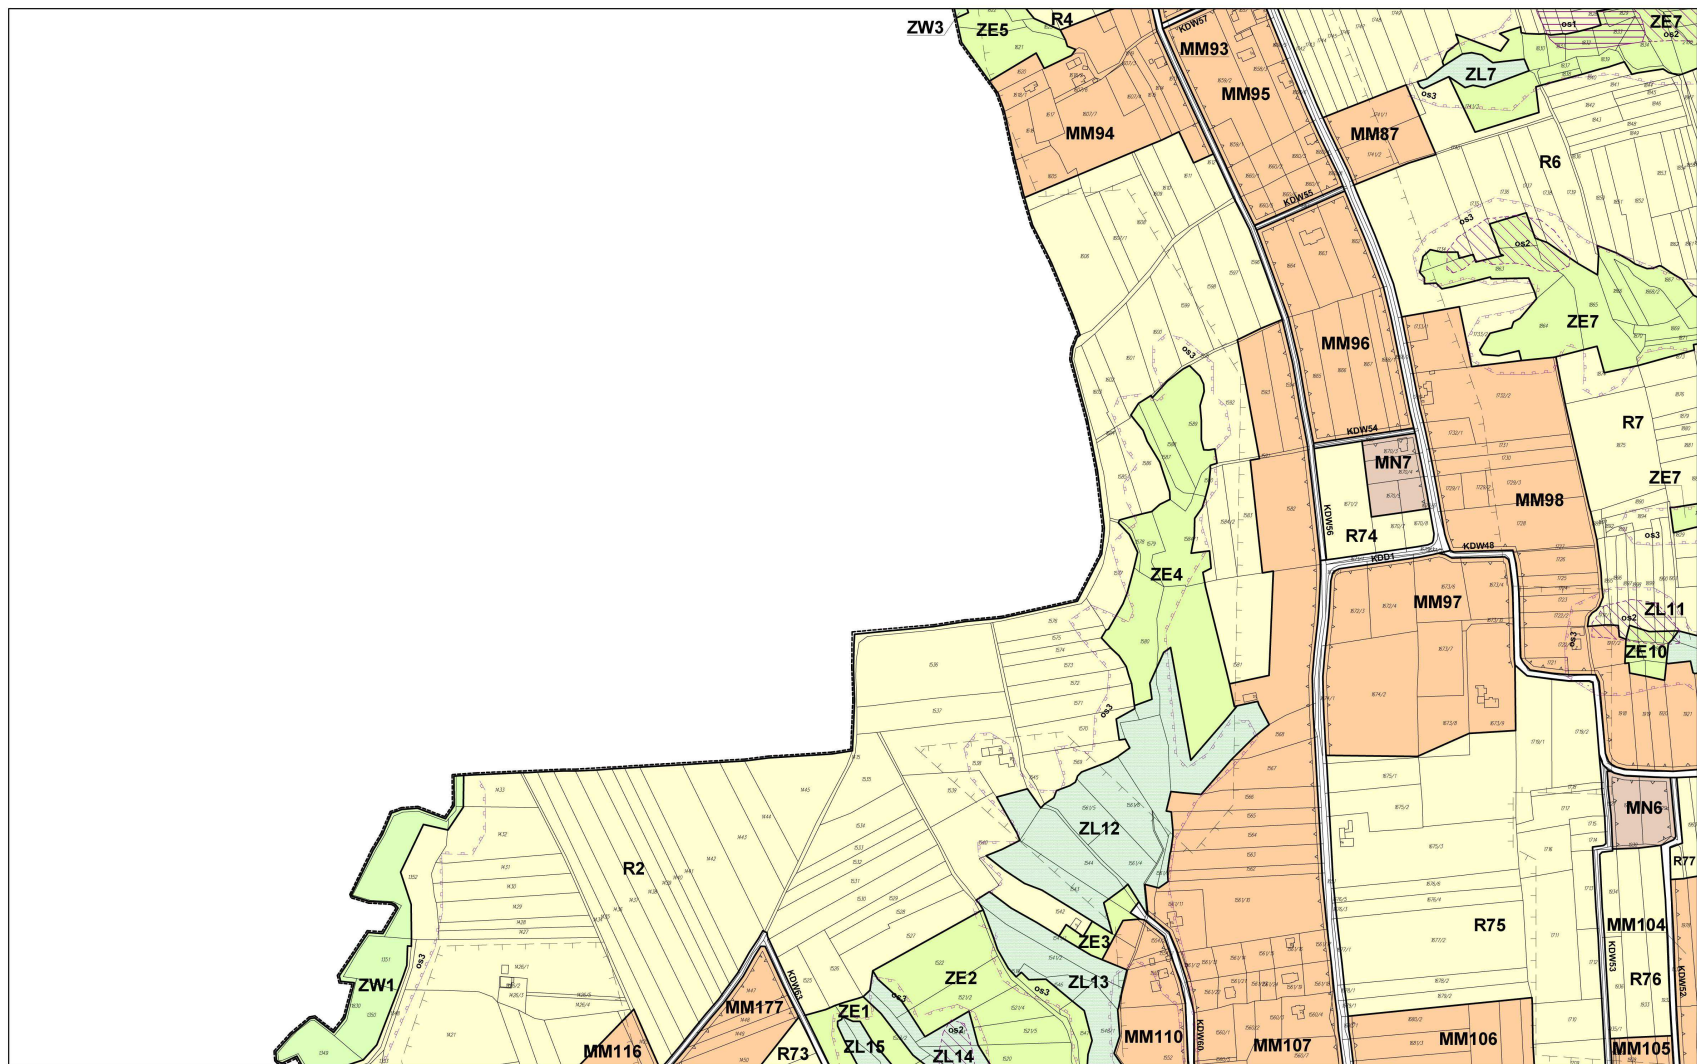


MIEJSCOWY PLAN ZAGOSPODAROWANIA PRZESTRZENNEGO
DLA SOŁECTWA GILOWICE

0 20 40 60 80 100 200

Skala 1:2000


Arkusz: 6

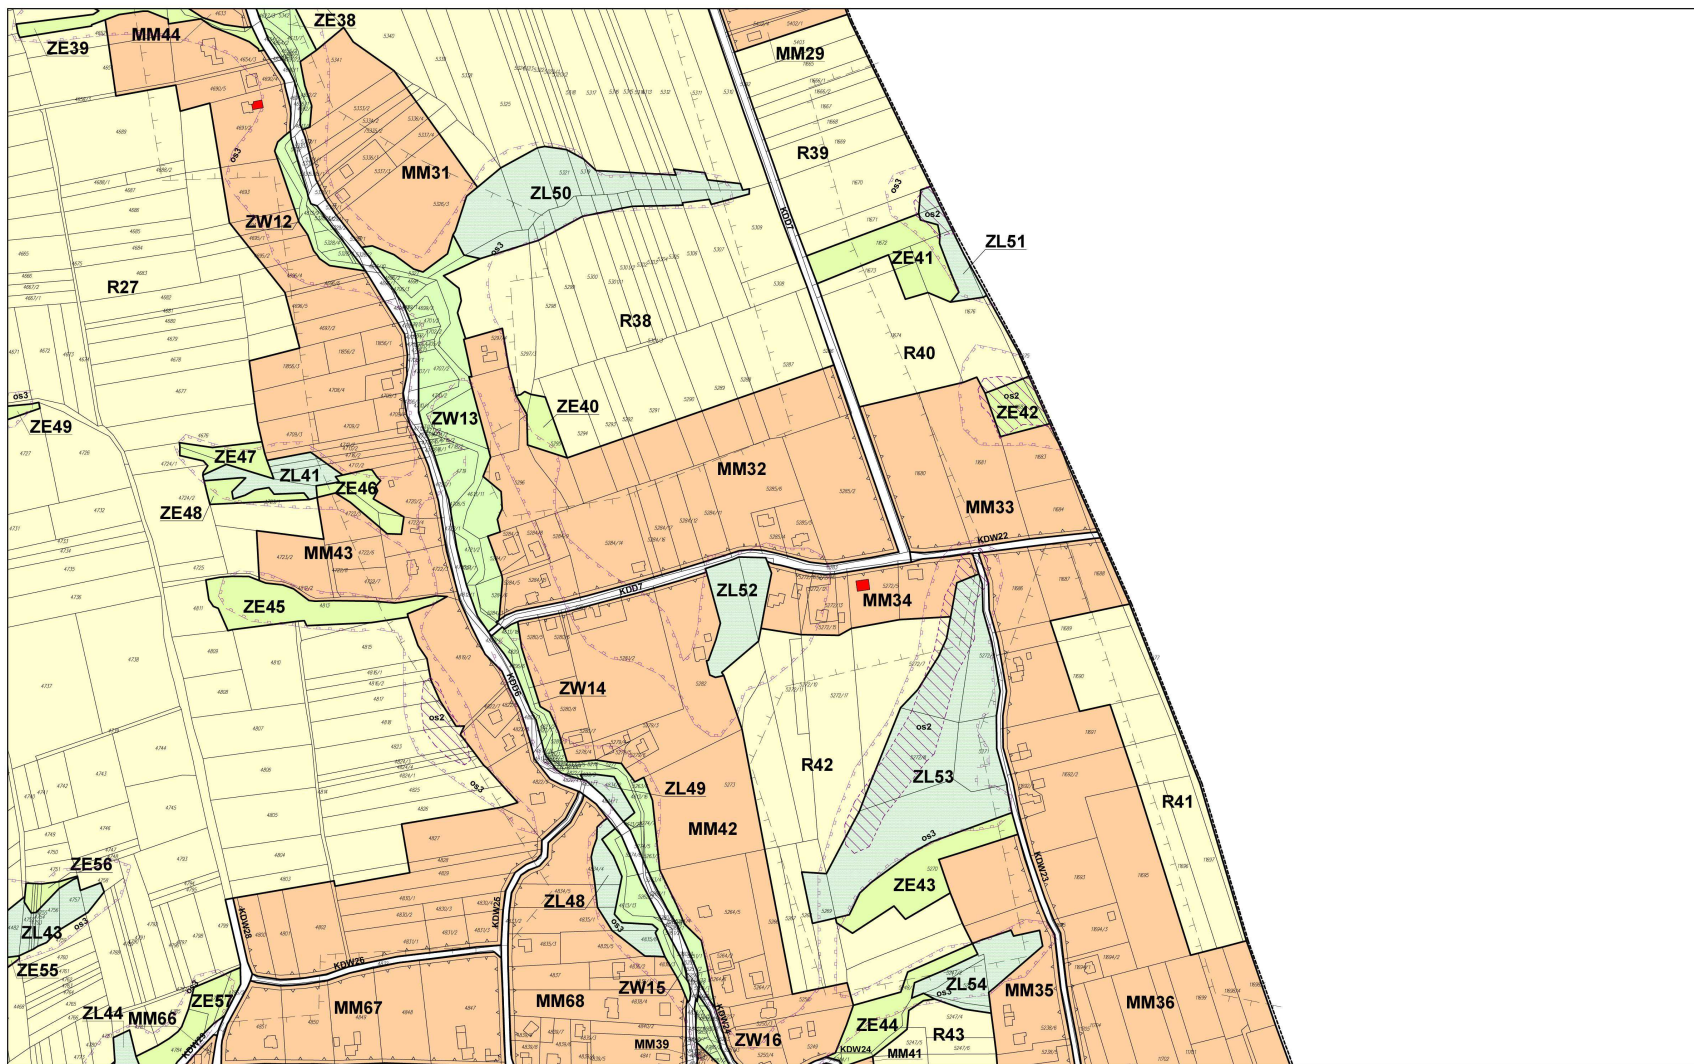

MIEJSCOWY PLAN ZAGOSPODAROWANIA PRZESTRZENNEGO
DLA SOŁECTWA GILOWICE


0 20 40 60 80 100 200

Skala 1:2000

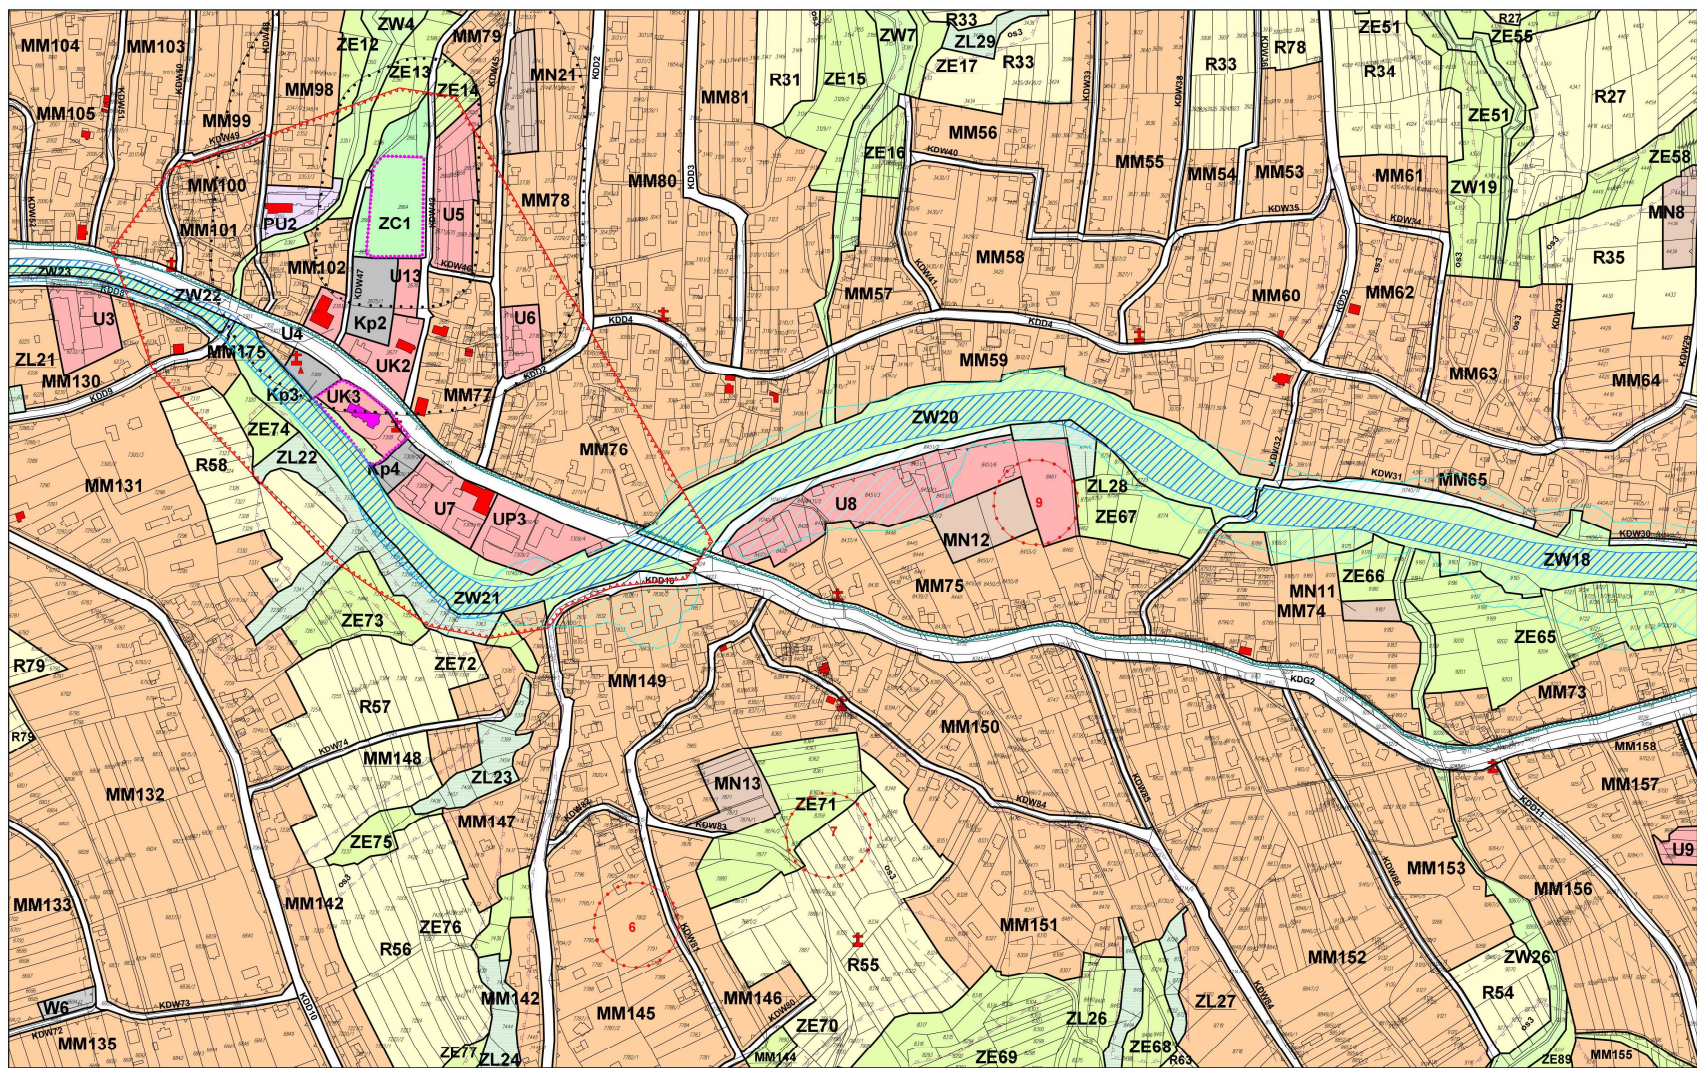


MIĘSCOWY PLAN ZAGOSPODAROWANIA PRZESTRZENNEGO

DLA SOŁECTWA GIELOWICE

 

Skala 1:2000

Arkusz: 10

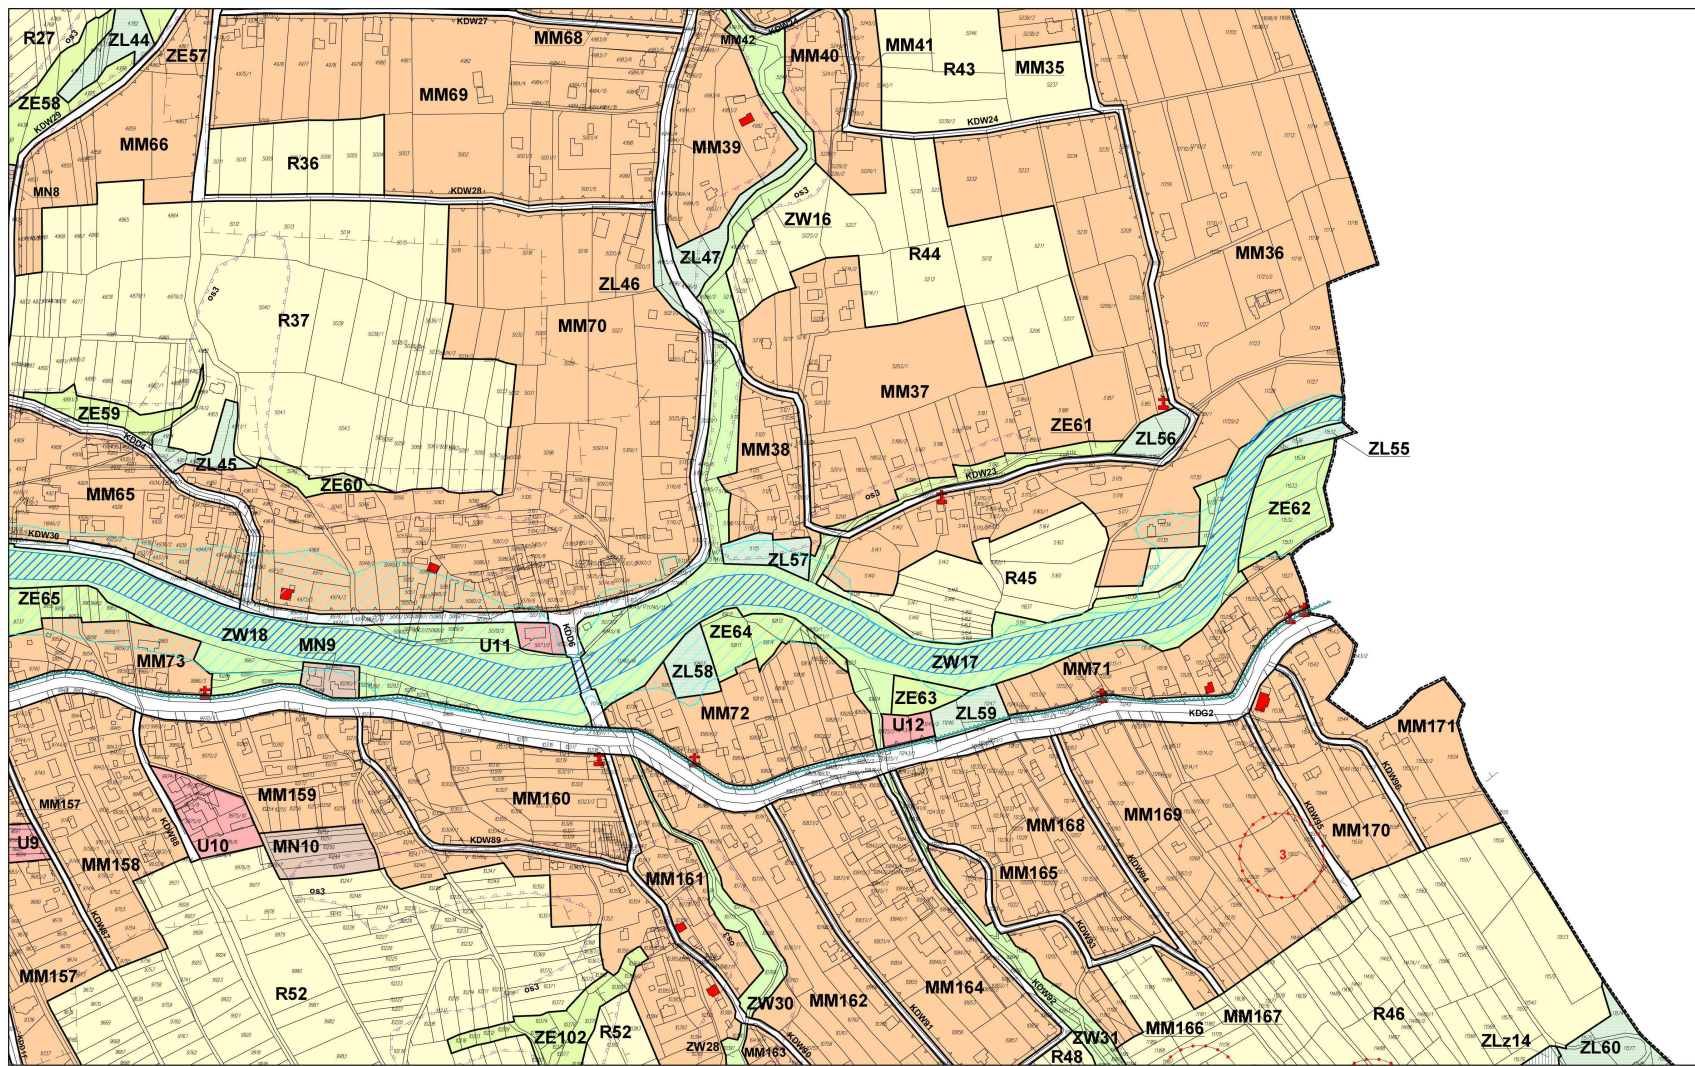


MIEJSKOWY PLAN ZAGOSPODAROWANIA PRZESTRZENNEGO
 DLA SOŁECTWA GIELOWICE


0 20 40 60 80 100 200

Skala 1:2000

Arkusz: 11

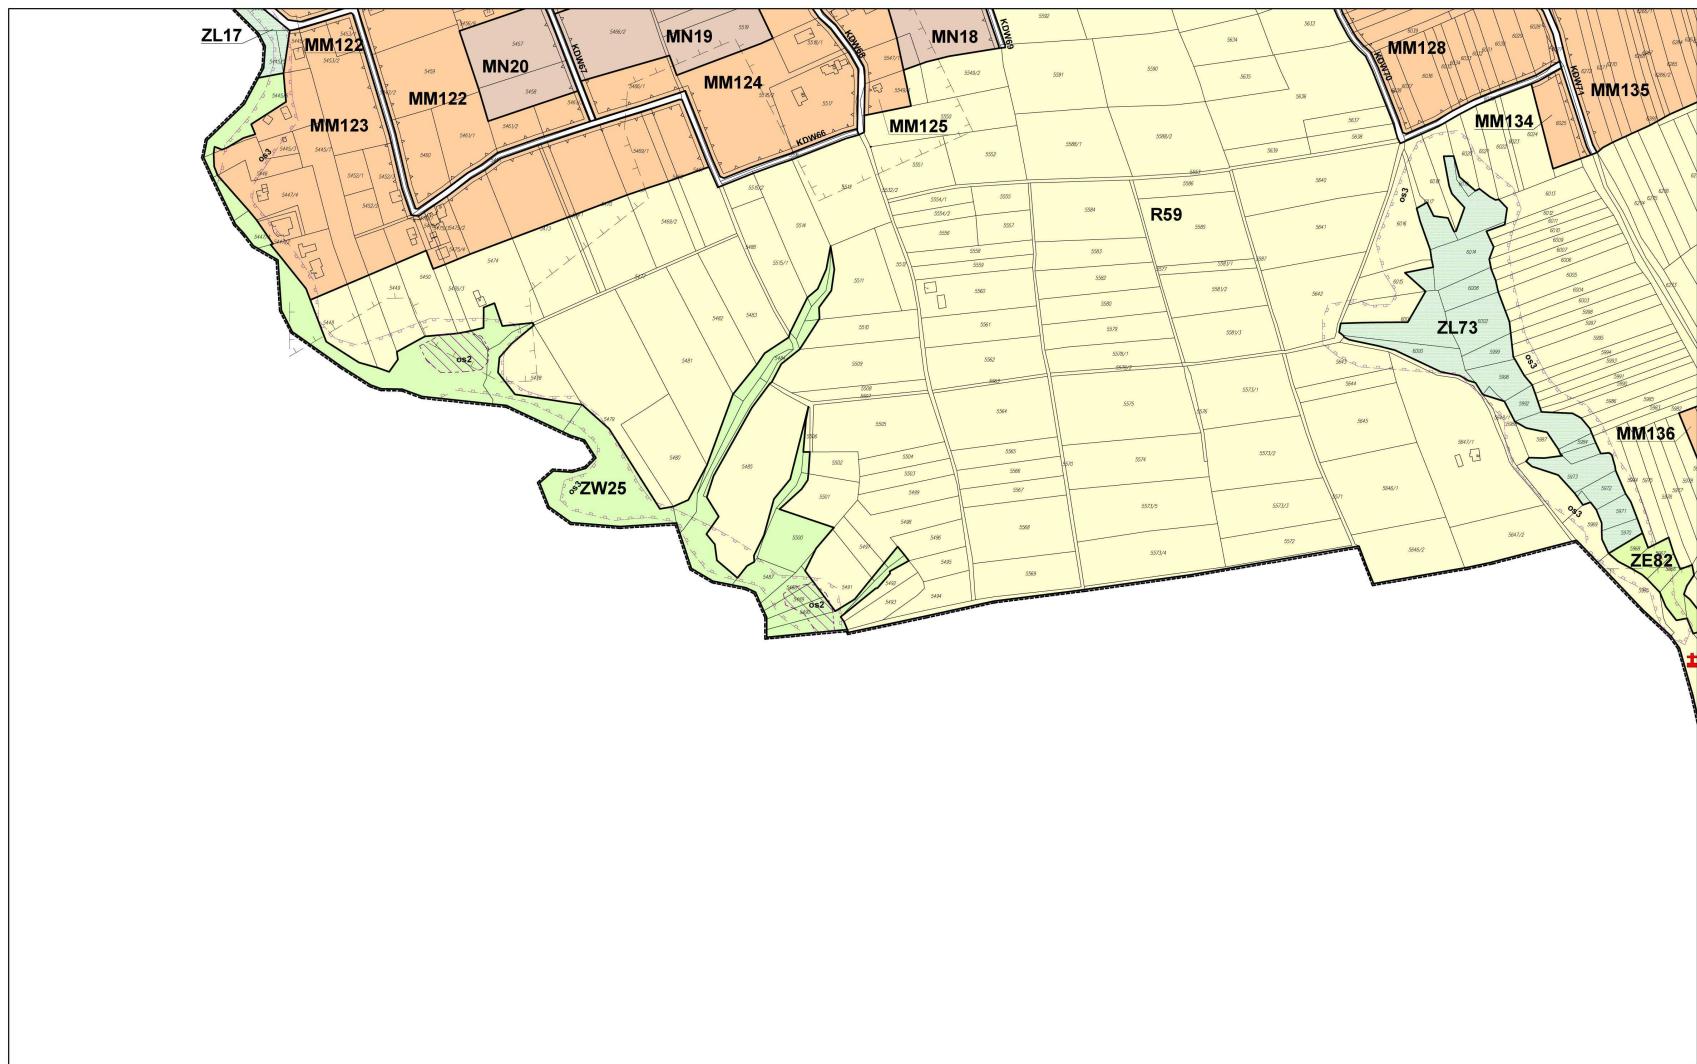


MIEJSCOWY PLAN ZAGOSPODAROWANIA PRZESTRZENNEGO
DLA SOŁECTWA GILOWICE

 


Skala 1:2000


Arkusz: 12

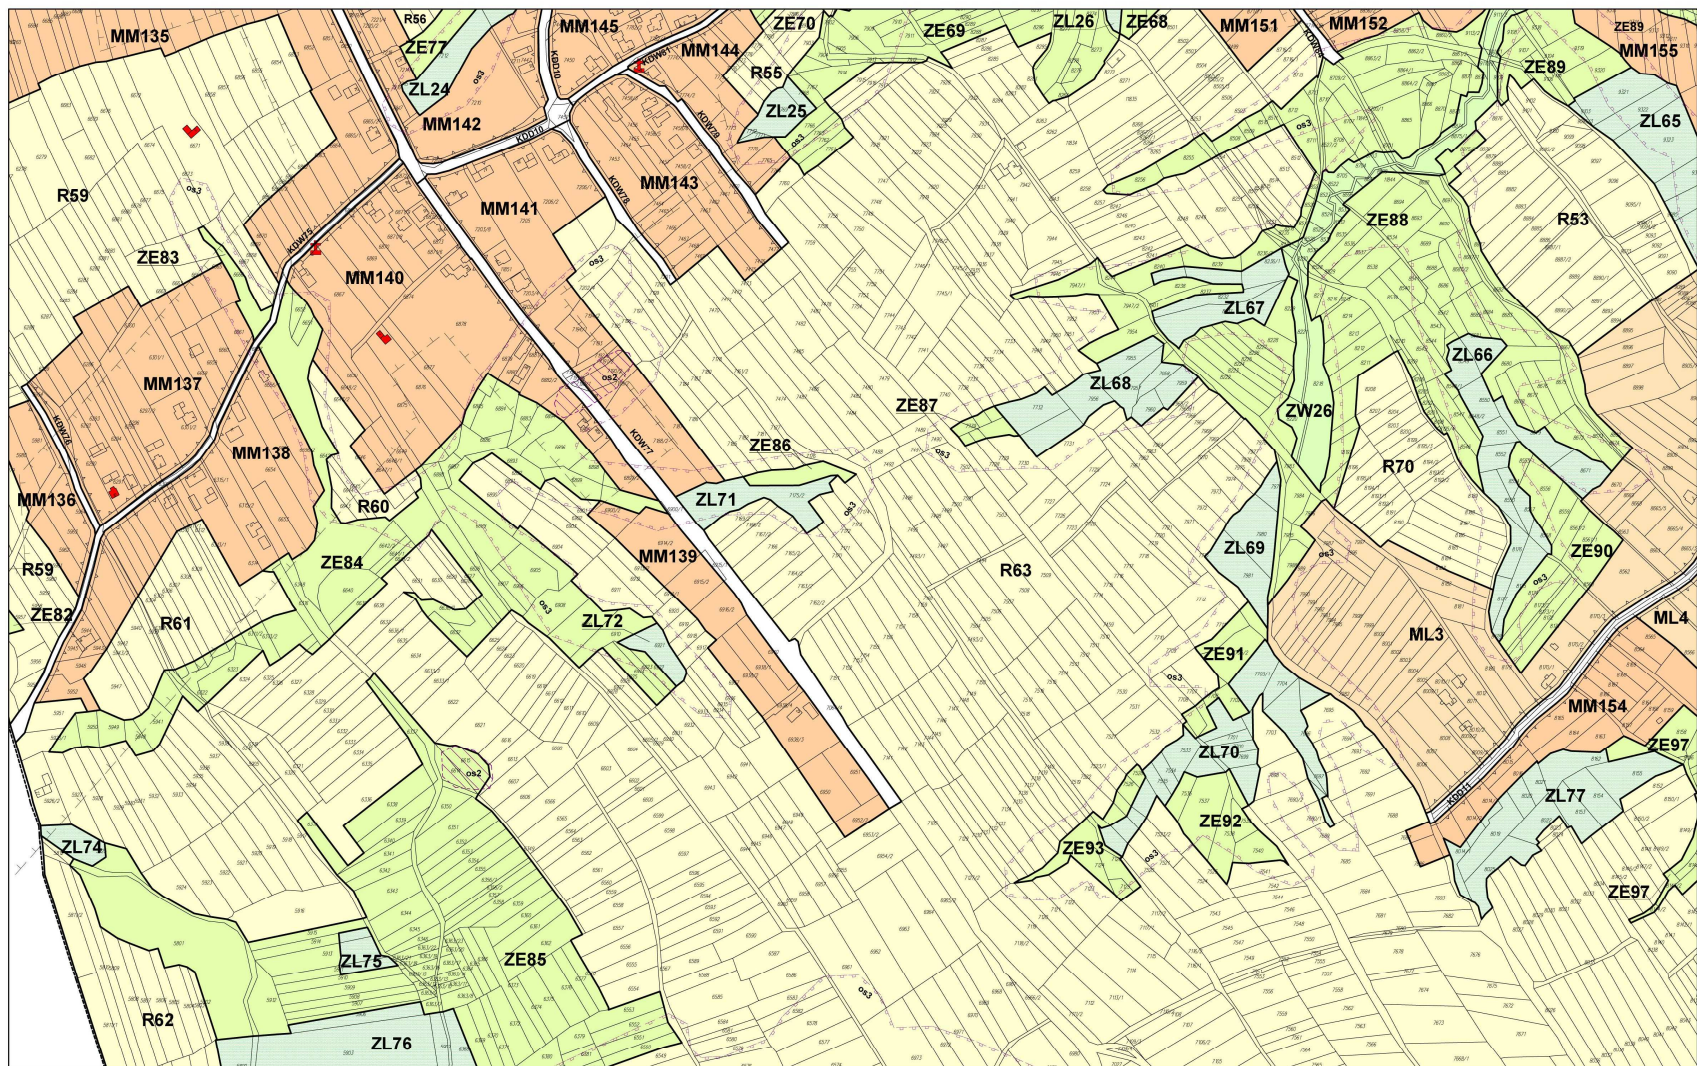


MIEJSOWY PLAN ZAGOSPODAROWANIA PRZESTRZENNEGO
DLA SOŁECTWA GILOWICE

 


Skala 1:2000

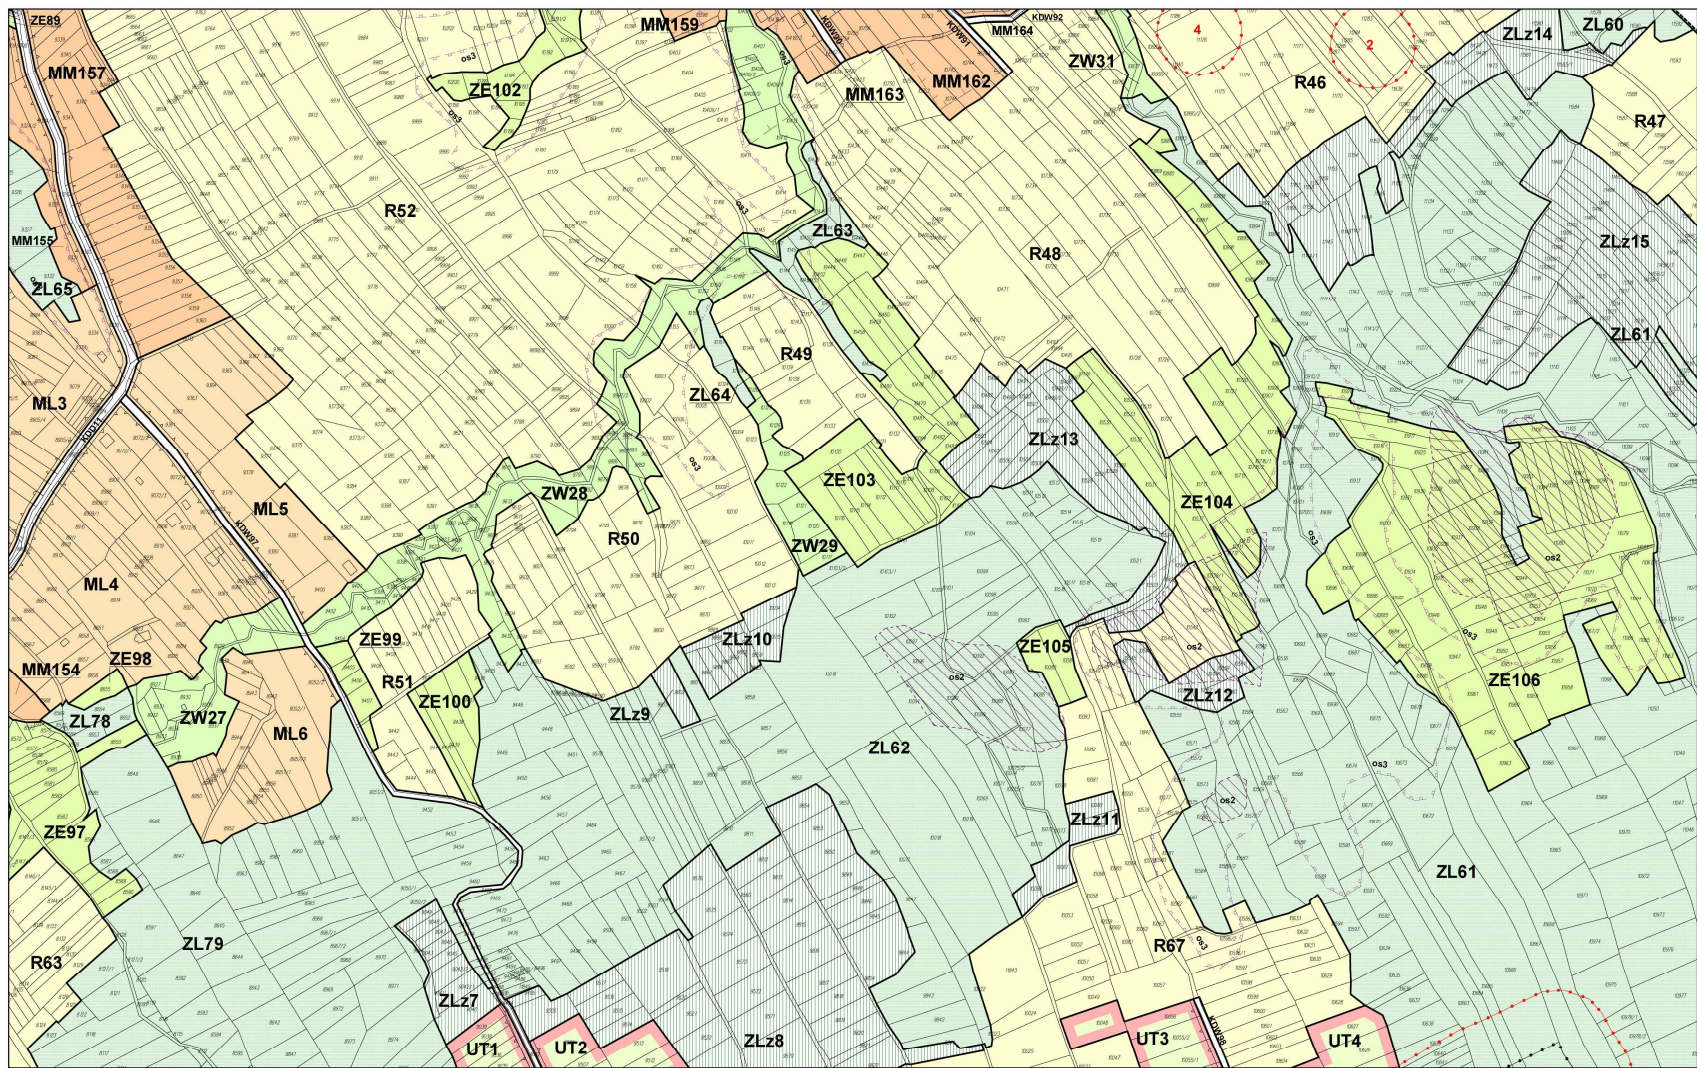

MIEJSKOWY PLAN ZAGOSPODAROWANIA PRZESTRZENNEGO
DLA SOŁECTWA GILOWICE

 


Skala 1:2000

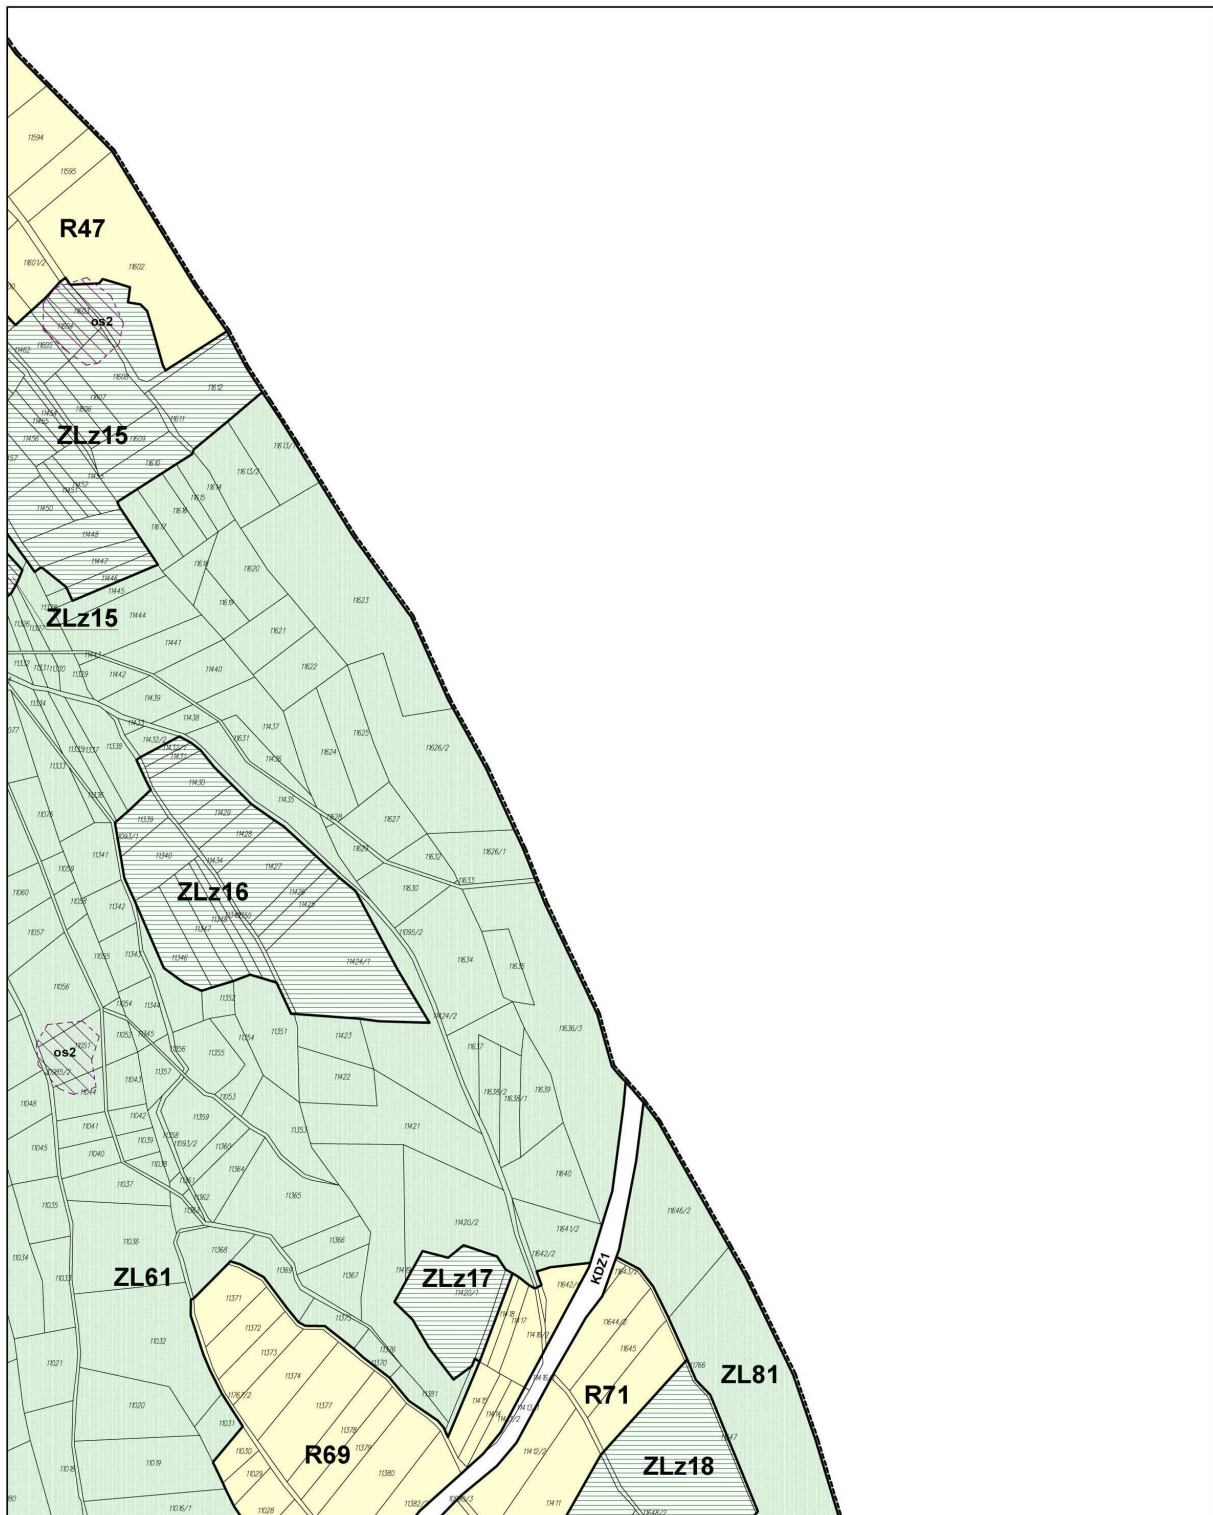


MIEJSCOWY PLAN ZAGOSPODAROWANIA PRZESTRZENNEGO

DLA SOŁECTWA GIŁOWICE

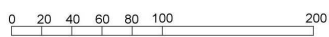


Skala 1:2000

Arkusz: 15

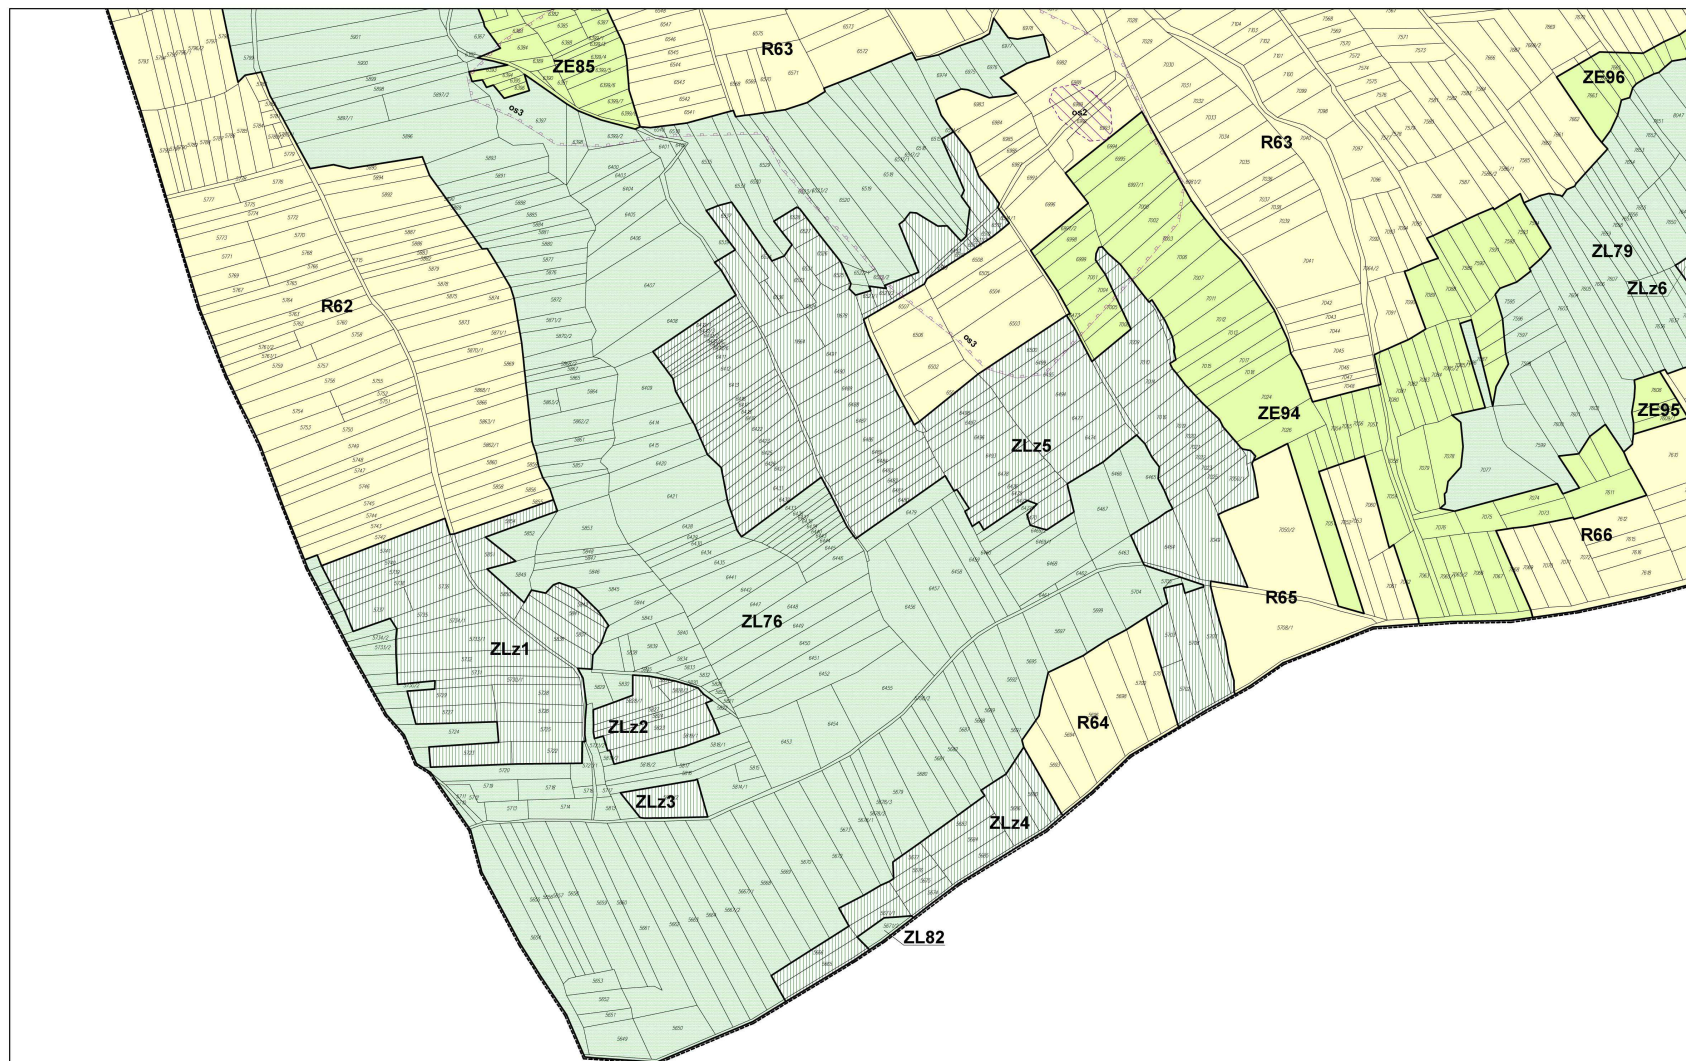


MIEJSKOWY PLAN ZAGOSPODAROWANIA PRZESTRZENNEGO
DLA SOŁECTWA GILOWICE

 


Skala 1:2000

Arkusz: 16

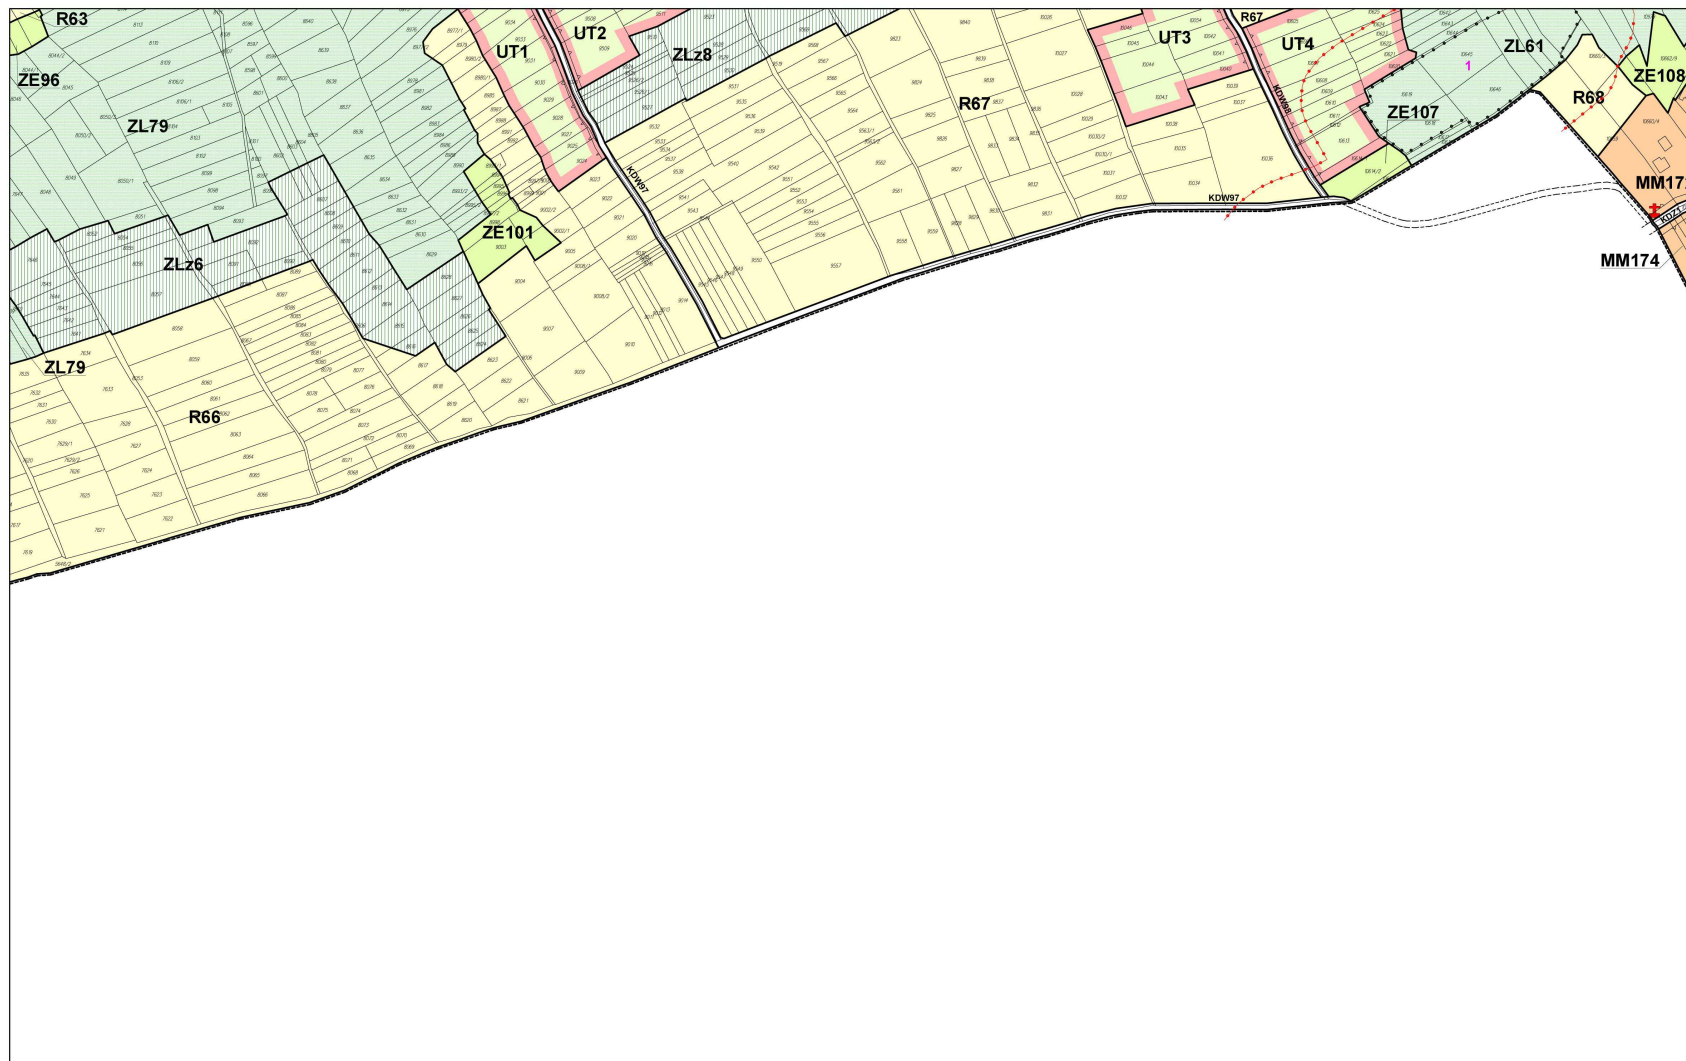

MIEJSKOWY PLAN ZAGOSPODAROWANIA PRZESTRZENNEGO
DLA SOŁECTWA GILOWICE

 

Skala 1:2000

Arkusz: 17

