
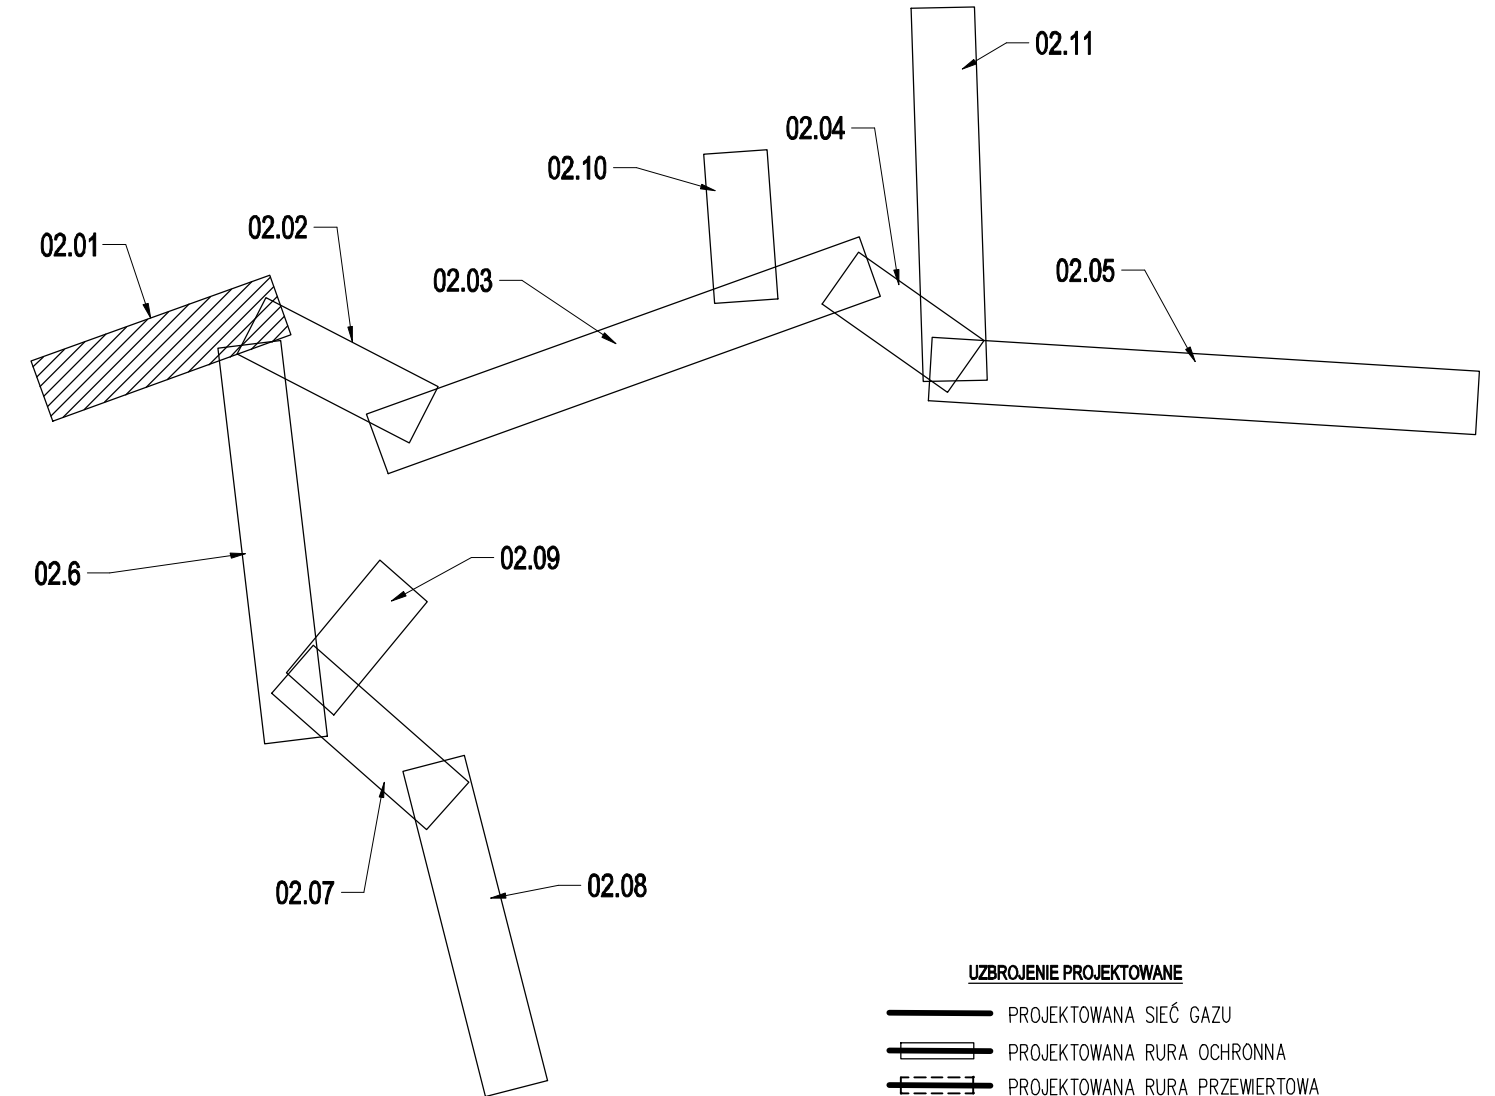


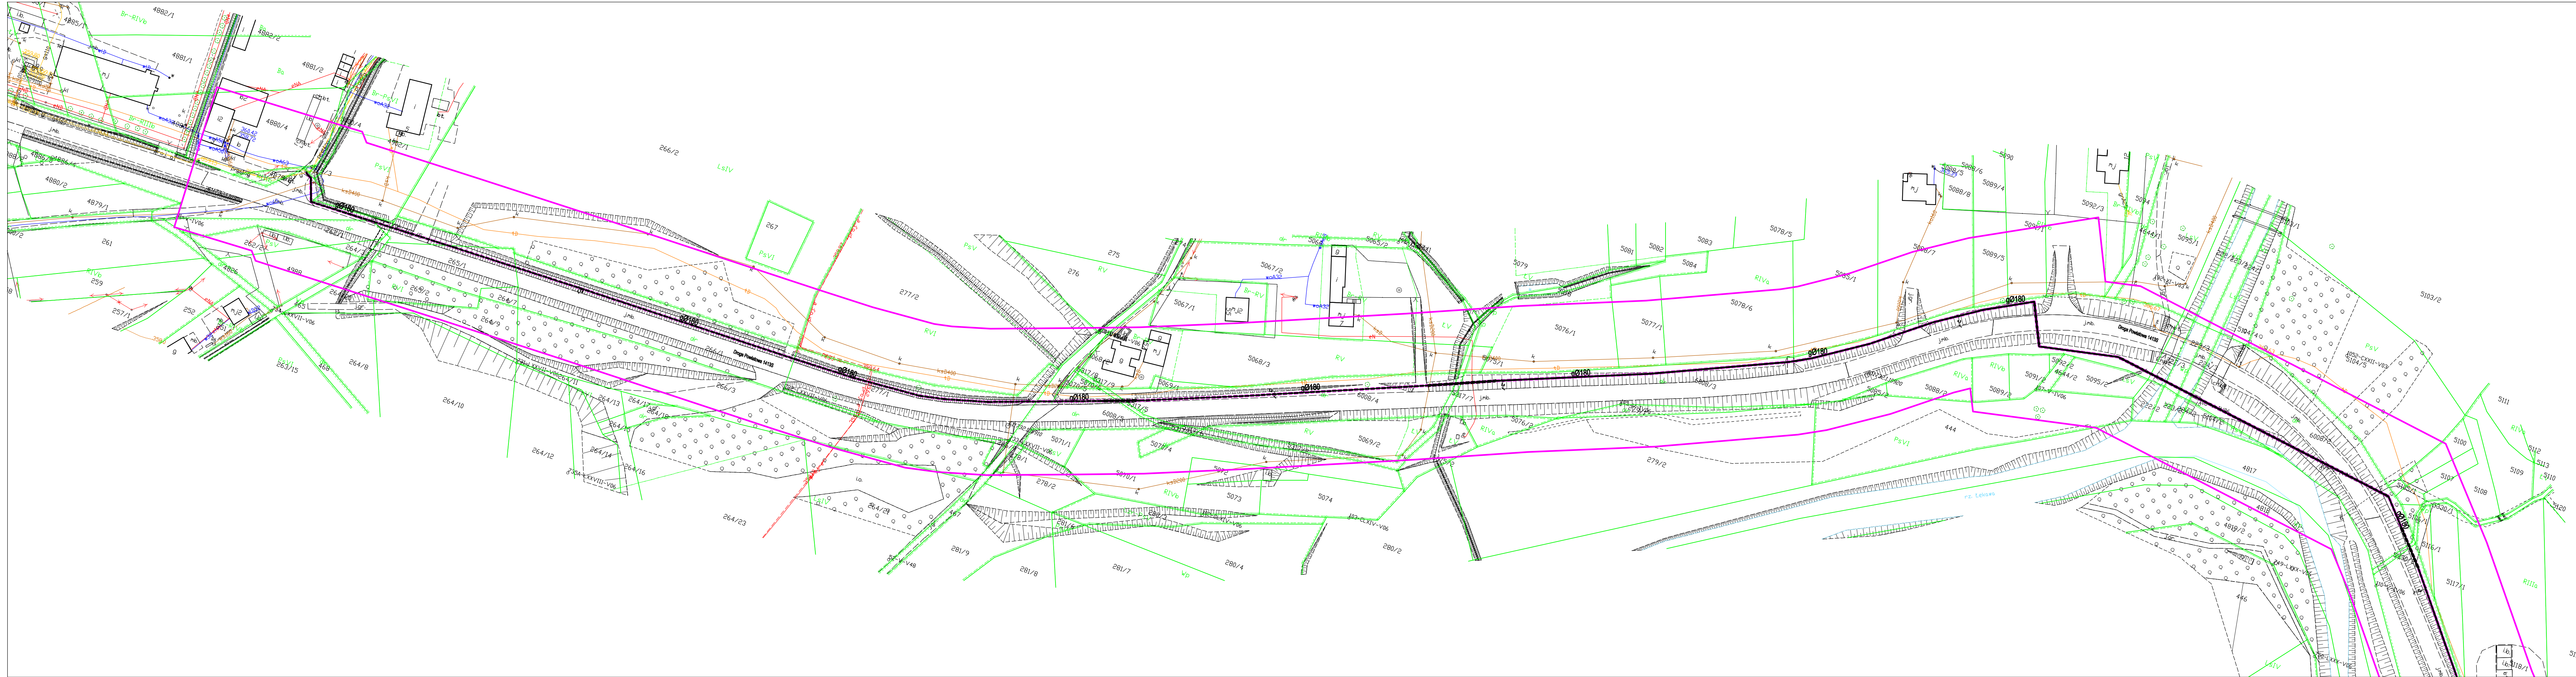

- UZBROJENIE PROJEKTOWANE**
- PROJEKTOWANA SIĘĆ GAZU
 - PROJEKTOWANA RURA OCHRONNA
 - PROJEKTOWANA RURA PRZEWERTOWA
 - PROJEKTOWANY PRZEWIERT TECHNOLOGICZNY
 - STREFA KONTROLOWANA PROJEKTOWANEGO GAZOCIĄGU
1m (po 0,5m od osi gazociągu)

Inwestor : Polska Spółka Gazownictwa sp. z o.o. ul. Wojciecha Bandrowskiego 16, 33-100 Tarnów			
Objekt : Sieć gazowa średniego ciśnienia			
Temat proj.: „Gazyfikacja miejscowości Gilowice-UP/00223916”			
Temat rys. : Projekt zagospodarowania terenu, ark. 01			
Imię i Nazwisko		podpis	1:1000
Projektował :	mgr inż. Łukasz Klak upr. nr SLK/2302/POOS/08 - wod-kan-gaz-co		data : Lipiec 2019
Sprawdził :	mgr inż. Marta Kasprzyk-Dragon upr. nr SLK/4065/POOS/12 - wod-kan-gaz-co		nr proj.: 506/MKD/19
			nr rys.: 02.01